

地番	494-1、-2、-3、-4、 -5、-6、-7、-8、-9
土地の所在	高松市香西東町


地積測量図

1/2



準拠点表 (任意座標)

点番	点名	X座標	Y座標	距離	角度
基準点P1	2020 TA3	149402.395	46572.044		
基準点P2	2274 TA31	149362.668	46564.699		
1221	CA21	149372.253	46549.197	P1 37.82 P2 18.22	217-09-41 301-43-44
2280	Z2	149396.024	46557.859	P1 15.55 P2 34.05	245-48-48 348-24-42
2283	Z5	149390.288	46585.785	P1 18.31 P2 34.74	131-22-58 37-21-33
2284	Z6	149378.414	46589.955	P1 29.93 P2 29.76	143-14-40 58-03-30

準拠点 TA3

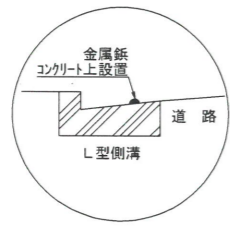

準拠点 TA31

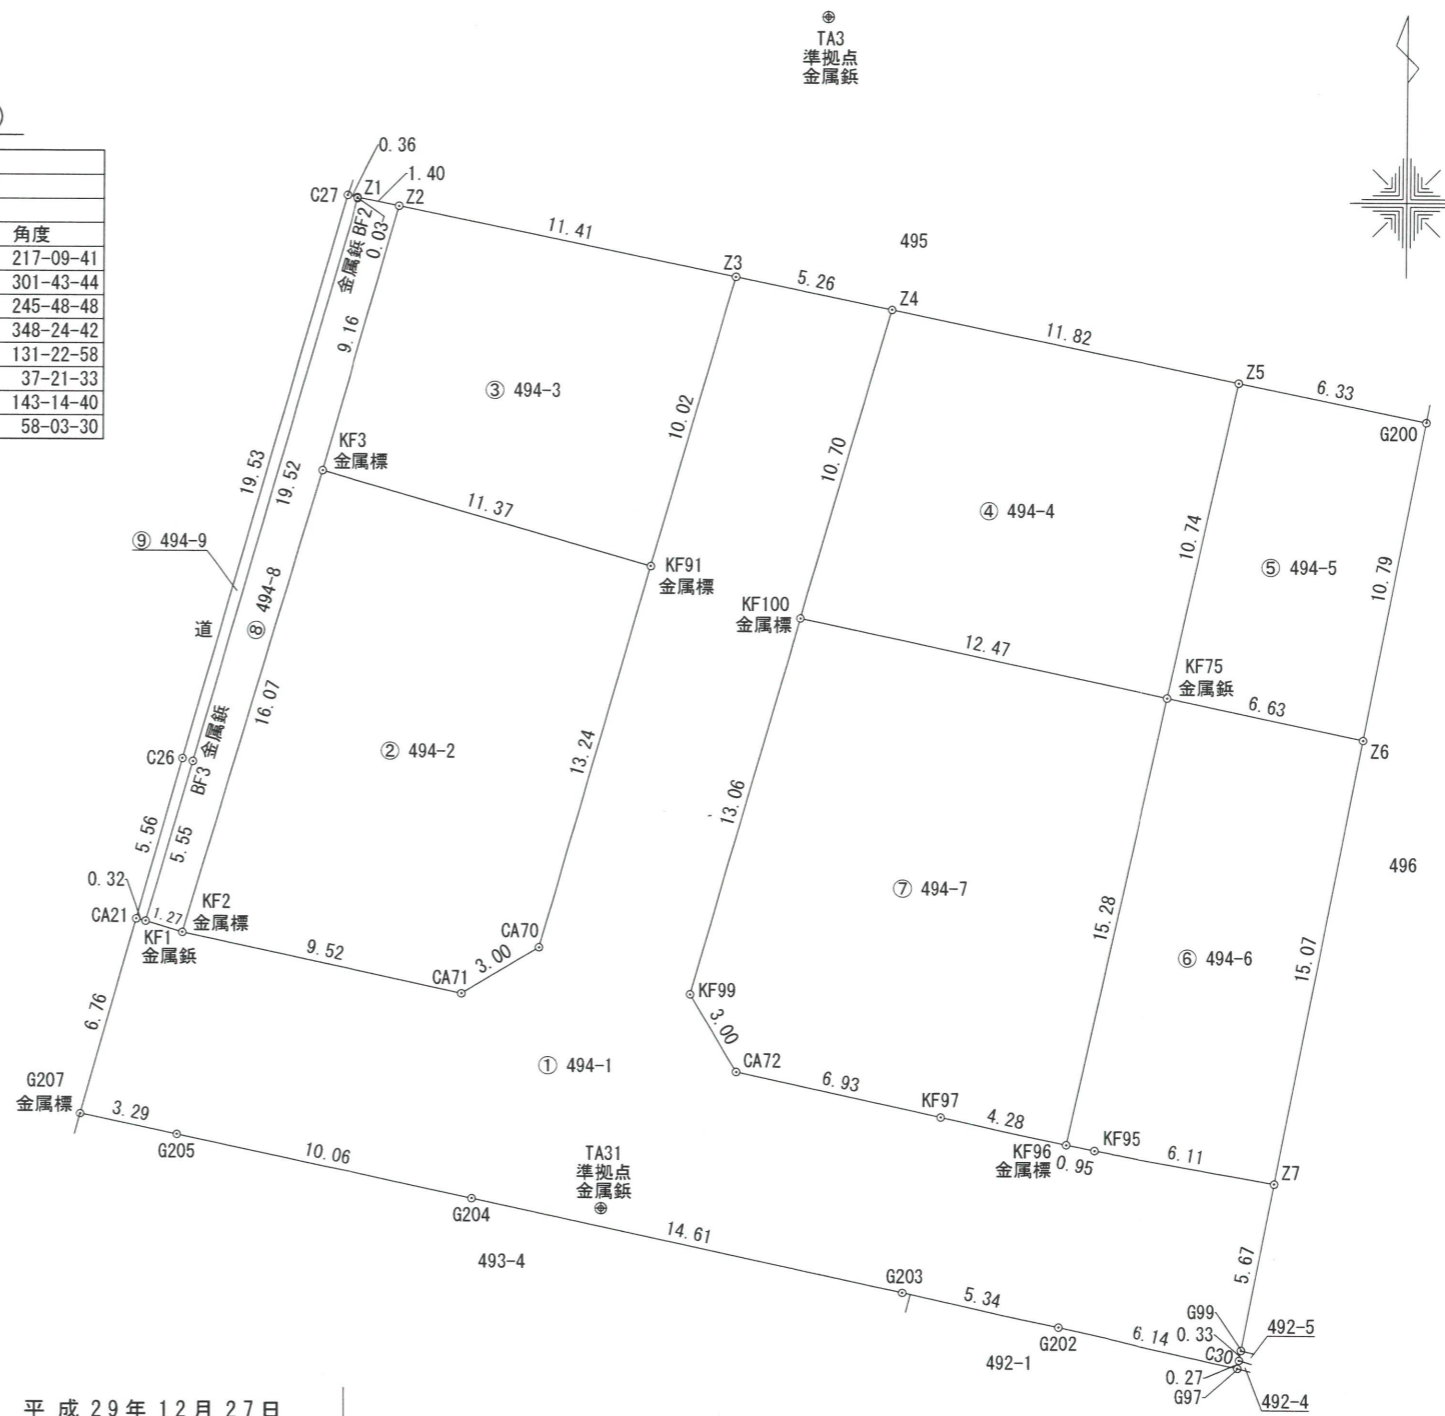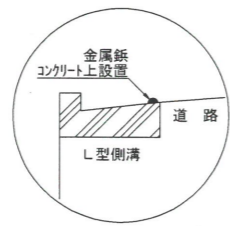

測量年月日 平成29年12月27日

作成者 高松市番町三丁目11番12号  
土地家屋調査士 谷澤幸則 (平成29年12月27日作成)

申請人 株式会社リバティライン  
代表取締役 徳田芳和

縮尺 1/250

地番 494-1、-2、-3、-4、-5、-6、-7、-8、-9  
 土地の所在 高松市香西東町

地積測量図

座標求積表(任意座標)

地番 ① 494-1				
測点	Xn	Yn	(Xn+1 - Xn-1)Yn	距離
G203	149359.911	46574.701	-195706.893602	5.34
G202	149358.779	46579.922	-115238.727028	6.14
G97	149357.437	46585.916	-50033.273784	0.27
C30	149357.705	46585.971	27765.238716	0.33
G99	149358.033	46586.039	274857.630100	5.67
Z7	149363.605	46587.109	309524.752196	6.11
KF95	149364.677	46581.092	58878.500288	0.95
KF96	149364.869	46580.156	51331.331912	4.28
KF97	149365.779	46575.969	110664.502344	6.93
CA72	149367.245	46569.191	188139.531640	3.00
KF99	149369.819	46567.648	704568.514240	13.06
KF100	149382.375	46571.252	1064106.536948	10.70
Z4	149392.668	46574.200	528756.892600	5.26
Z3	149393.728	46569.039	-399329.509425	10.02
KF91	149384.093	46566.271	-1041408.084644	13.24
CA70	149371.364	46562.626	-664867.736654	3.00
CA71	149369.814	46560.055	20858.904640	9.52
KF2	149371.812	46550.738	110092.495370	1.27
KF1	149372.179	46549.518	20528.337438	0.32
CA21	149372.253	46549.197	-299171.689119	6.76
G207	149365.752	46547.341	-334349.550403	3.29
G205	149365.070	46550.565	-128991.615615	10.06
G204	149362.981	46560.415	-240205.180985	14.61
			倍面積	770.907173
			面積	385.4535865
			地積	385.45 m <sup>2</sup>

地番 ② 494-2				
測点	Xn	Yn	(Xn+1 - Xn-1)Yn	距離
KF2	149371.812	46550.738	-810075.942676	9.52
CA71	149369.814	46560.055	-20858.904640	3.00
CA70	149371.364	46562.626	664867.736654	13.24
KF91	149384.093	46566.271	738168.527892	11.37
KF3	149387.216	46555.337	-571746.093697	16.07
			倍面積	355.323533
			面積	177.6617665
			地積	177.66 m <sup>2</sup>

地番 ③ 494-3				
測点	Xn	Yn	(Xn+1 - Xn-1)Yn	距離
KF3	149387.216	46555.337	-555451.725747	11.37
KF91	149384.093	46566.271	303239.556752	10.02
Z3	149393.728	46569.039	555615.204309	11.41
Z2	149396.024	46557.859	-303184.777808	9.16
			倍面積	218.257506
			面積	109.1287530
			地積	109.12 m <sup>2</sup>

地番 ④ 494-4				
測点	Xn	Yn	(Xn+1 - Xn-1)Yn	距離
KF100	149382.375	46571.252	-599604.869500	12.47
KF75	149379.793	46583.461	368614.926893	10.74
Z5	149390.288	46585.785	599791.981875	11.82
Z4	149392.668	46574.200	-368541.644600	10.70
			倍面積	260.394668
			面積	130.1973340
			地積	130.19 m <sup>2</sup>

地番 ⑤ 494-5				
測点	Xn	Yn	(Xn+1 - Xn-1)Yn	距離
KF75	149379.793	46583.461	-553132.015914	6.63
Z6	149378.414	46589.955	429559.385100	10.79
G200	149389.013	46591.992	553233.313008	6.33
Z5	149390.288	46585.785	-429520.937700	10.74
			倍面積	139.744494
			面積	69.8722470
			地積	69.87 m <sup>2</sup>

地番 ⑥ 494-6				
測点	Xn	Yn	(Xn+1 - Xn-1)Yn	距離
Z6	149378.414	46589.955	754198.191540	6.63
KF75	149379.793	46583.461	-630972.979245	15.28
KF96	149364.869	46580.156	-704105.638096	0.95
KF95	149364.677	46581.092	-58878.500288	6.11
Z7	149363.605	46587.109	639967.116333	15.07
			倍面積	208.190244
			面積	104.0951220
			地積	104.09 m <sup>2</sup>

地番 ⑦ 494-7				
測点	Xn	Yn	(Xn+1 - Xn-1)Yn	距離
KF75	149379.793	46583.461	815490.068266	12.47
KF100	149382.375	46571.252	-464501.667448	13.06
KF99	149369.819	46567.648	-704568.514240	3.00
CA72	149367.245	46569.191	-188139.531640	6.93
KF97	149365.779	46575.969	-110664.502344	4.28
KF96	149364.869	46580.156	652774.306184	15.28
			倍面積	390.158778
			面積	195.0793890
			地積	195.07 m <sup>2</sup>

地番 ⑧ 494-8				
測点	Xn	Yn	(Xn+1 - Xn-1)Yn	距離
KF3	149387.216	46555.337	1127197.819444	9.16
Z2	149396.024	46557.859	423304.054028	1.40
Z1	149396.308	46556.479	11871.902145	0.03
BF2	149396.279	46556.471	-875261.654800	19.52
BF3	149377.508	46551.081	-1121881.052100	5.55
KF1	149372.179	46549.518	-265146.054528	1.27
KF2	149371.812	46550.738	699983.447306	16.07
			倍面積	68.461495
			面積	34.2307475
			地積	34.23 m <sup>2</sup>

地番 ⑨ 494-9				
測点	Xn	Yn	(Xn+1 - Xn-1)Yn	距離
BF3	149377.508	46551.081	1121881.052100	19.52
BF2	149396.279	46556.471	875261.654800	0.03
Z1	149396.308	46556.479	4748.760858	0.36
C27	149396.381	46556.122	-870646.037522	19.53
C26	149377.607	46550.726	-1123175.916928	5.56
CA21	149372.253	46549.197	-252669.041316	0.32
KF1	149372.179	46549.518	244617.717090	5.55
			倍面積	18.189082
			面積	9.0945410
			地積	9.09 m <sup>2</sup>

合計 1214.8134865

作成者 高松市番町三丁目11番12号  
 土地家屋調査士 谷澤幸則 (平成 29 年 12 月 27 日作成)

申請人 株式会社リバティライン  
 代表取締役 徳田芳和  
 縮尺 1