



土地利用計画図

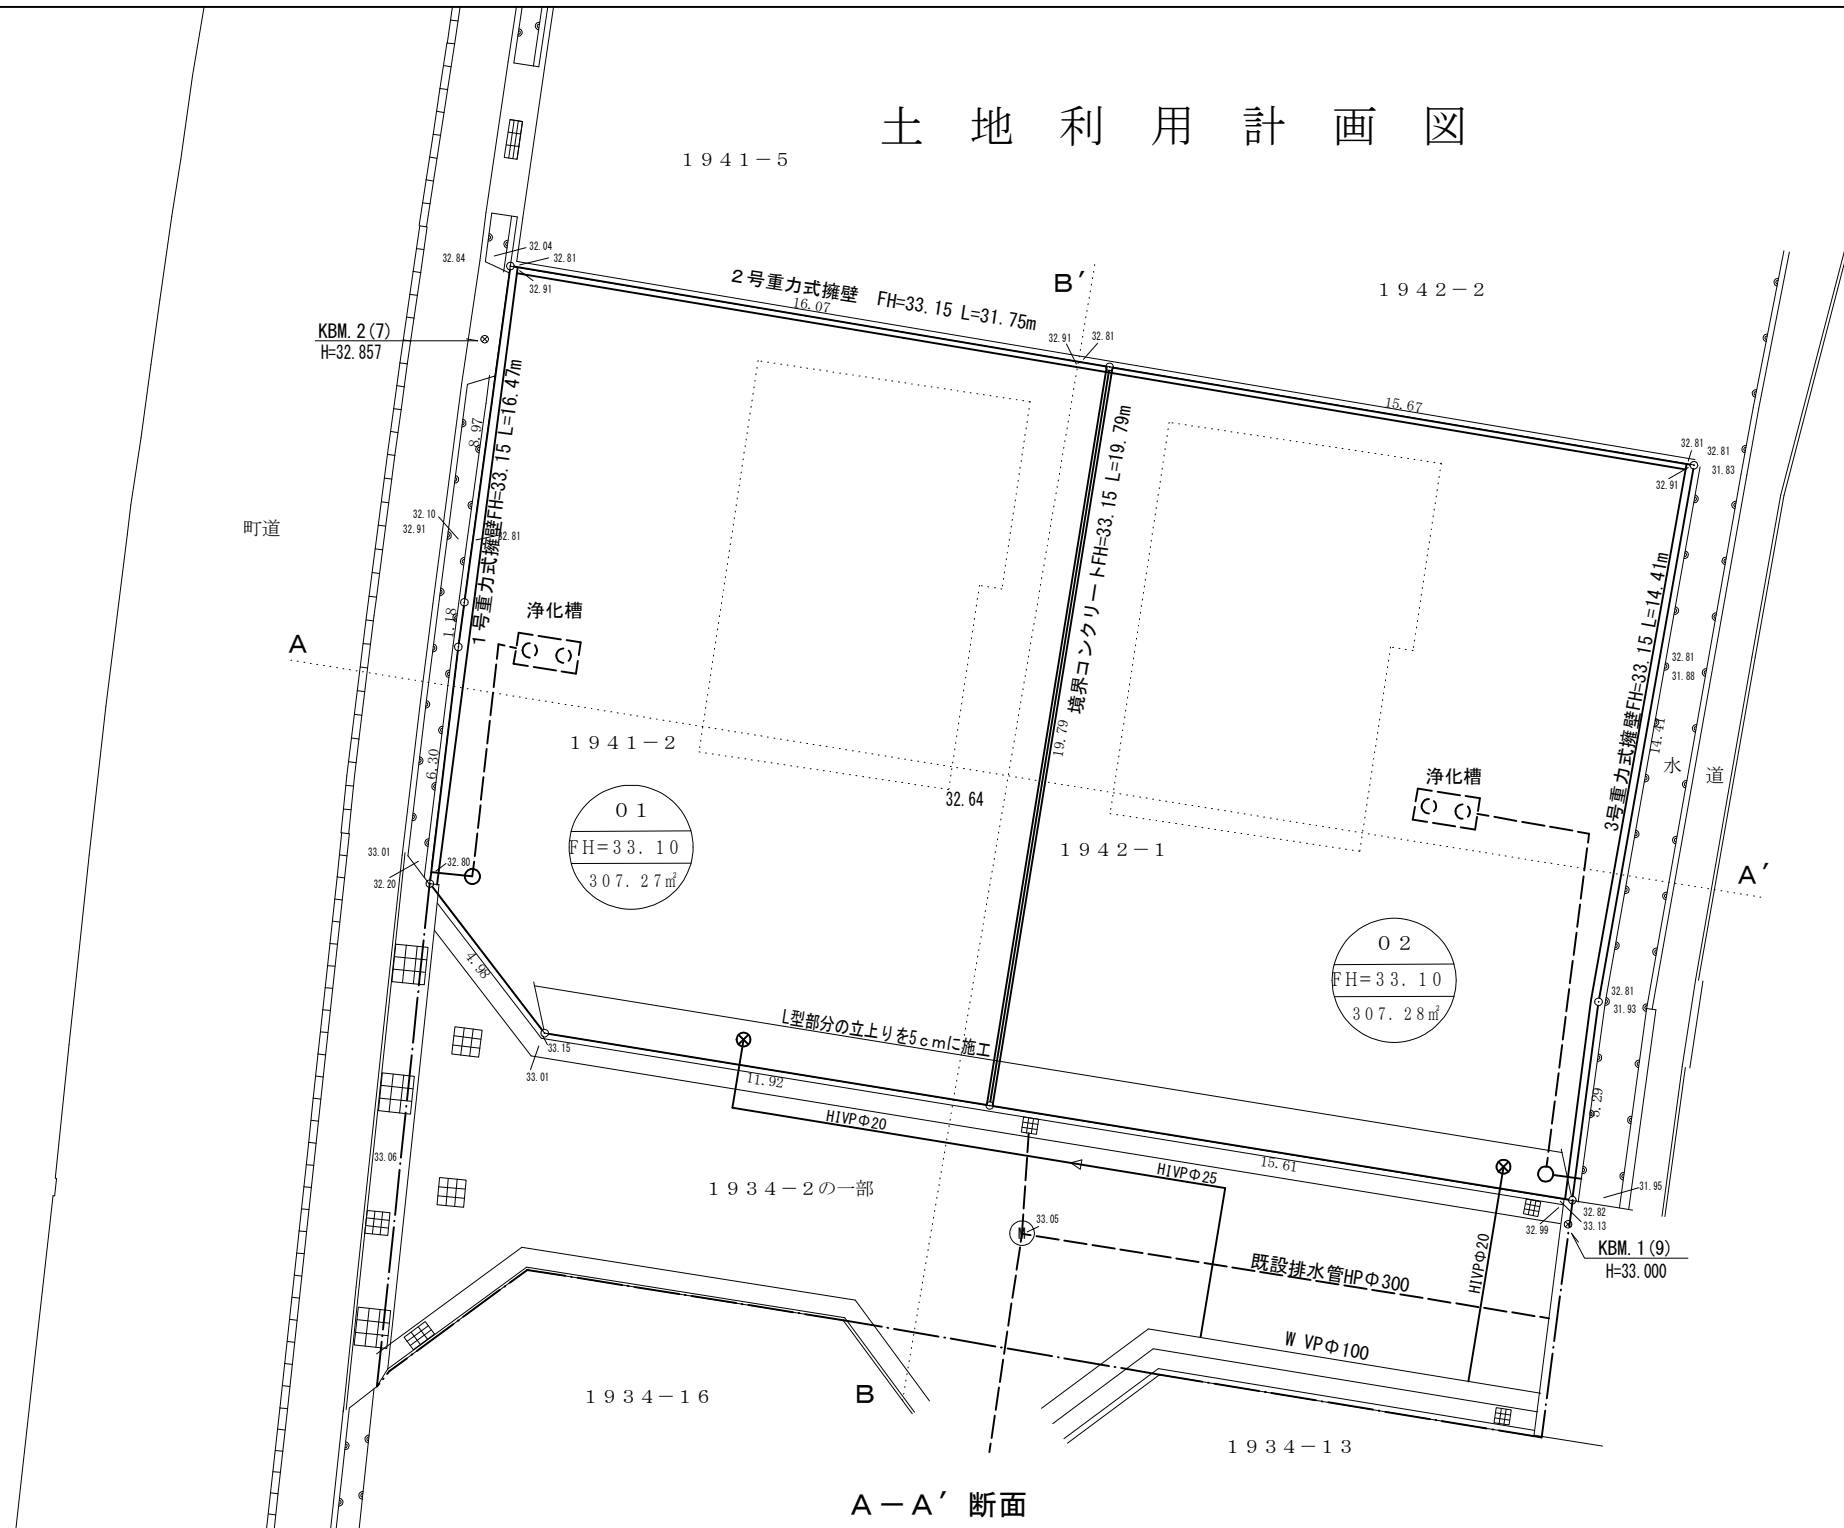


○	宅内雨水最終構 泥留 H=150mm以上 取付管 VU150 勾配 i=1%以上
⊗	量水器 宅内給水管HIVPφ20

・土被り0.60m未満は、管をコンクリート全巻
・宅内排水管の土被りは20cm以上確保する。

A-A' 断面

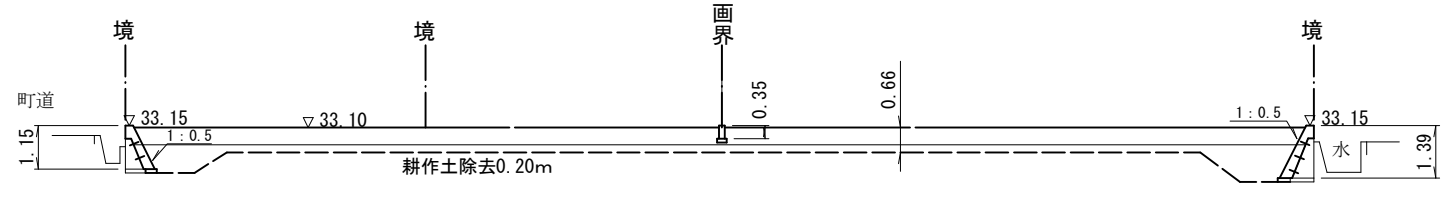

B-B' 断面

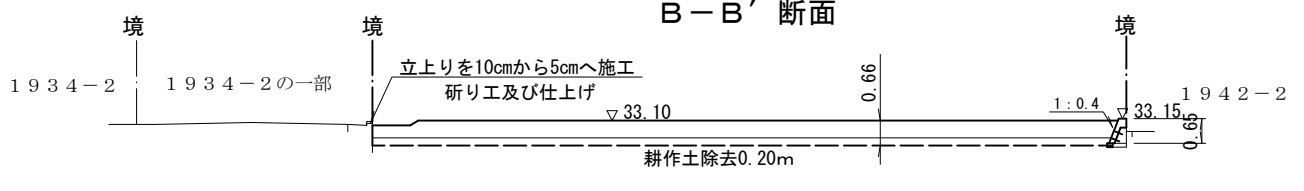

図面番号	No. 04010107	単位 : m
縮尺	S=1:200	
作製年月日	令和5年6月9日	