

土地の所在 所在：高松市香西北町495、496-1、500、501及び地先農道水路

土地利用計画図

【変更後】

開発許可
年月日

第 平成

月

号 日

申請者


代表取締役 徳田 芳和
株式会社明德ホーム

作成者
住所・氏名

高松市国分寺町新名44019
土地家屋調査士 西井俊二

凡例

- ◎：雨水MH (規格φ600mm 数量 NO. 2MH = 7-25 (6.0m未満) 浮上防止型
NO. 2MH以外=1-14 (6.0m未満) 浮上防止型)
【インパット施工】
- ◎：宅内雨水最終マス
【泥だめ150mm確保、350φ】
(VU管150φにて重圧管に接続) 勾配は1.0%とする
(土盛り60cm未満は要管保護)
- ⊕：量水器
【引込口径φ20】
※グレーチングは6m道路は2.0t 荷重以上を6m未満道路は1.4t 荷重以上を使用。
※床版部グレーチングは1.4t 荷重用 600×1000とする
※管が交差する箇所は、クリアランスを10cm以上確保する。
※積層の伸縮目地厚は10mmとする。
※伸縮目地の設置間隔は10mを基準とする。
※積層は地盤支持力を確認して施工すること。
※コンクリート強度は無筋構造物18N/mm²
鉄筋構造物24N/mm²
※重力式擁壁の載荷重は3.5kN/m²以下とする。(A型、B型)
※ガッター側から本管への接続は、VU管150φを使用。
※取付等については支管接続とする。
※宅地のお水および土が道路に流出しないように盛土勾配は最終側に向けて整地すること。
※法面は30°以下の勾配で整地する。
※開発協議の対象は、最終側から一次放流先まで。
※予定建築物一戸建ての住宅。
※各宅地からの排水は合併浄化槽にて処理排水すること。
※宅地排水管の土被りは2.0cm以上確保すること。
※区画境に構造物がない箇所には境界線を設置する。

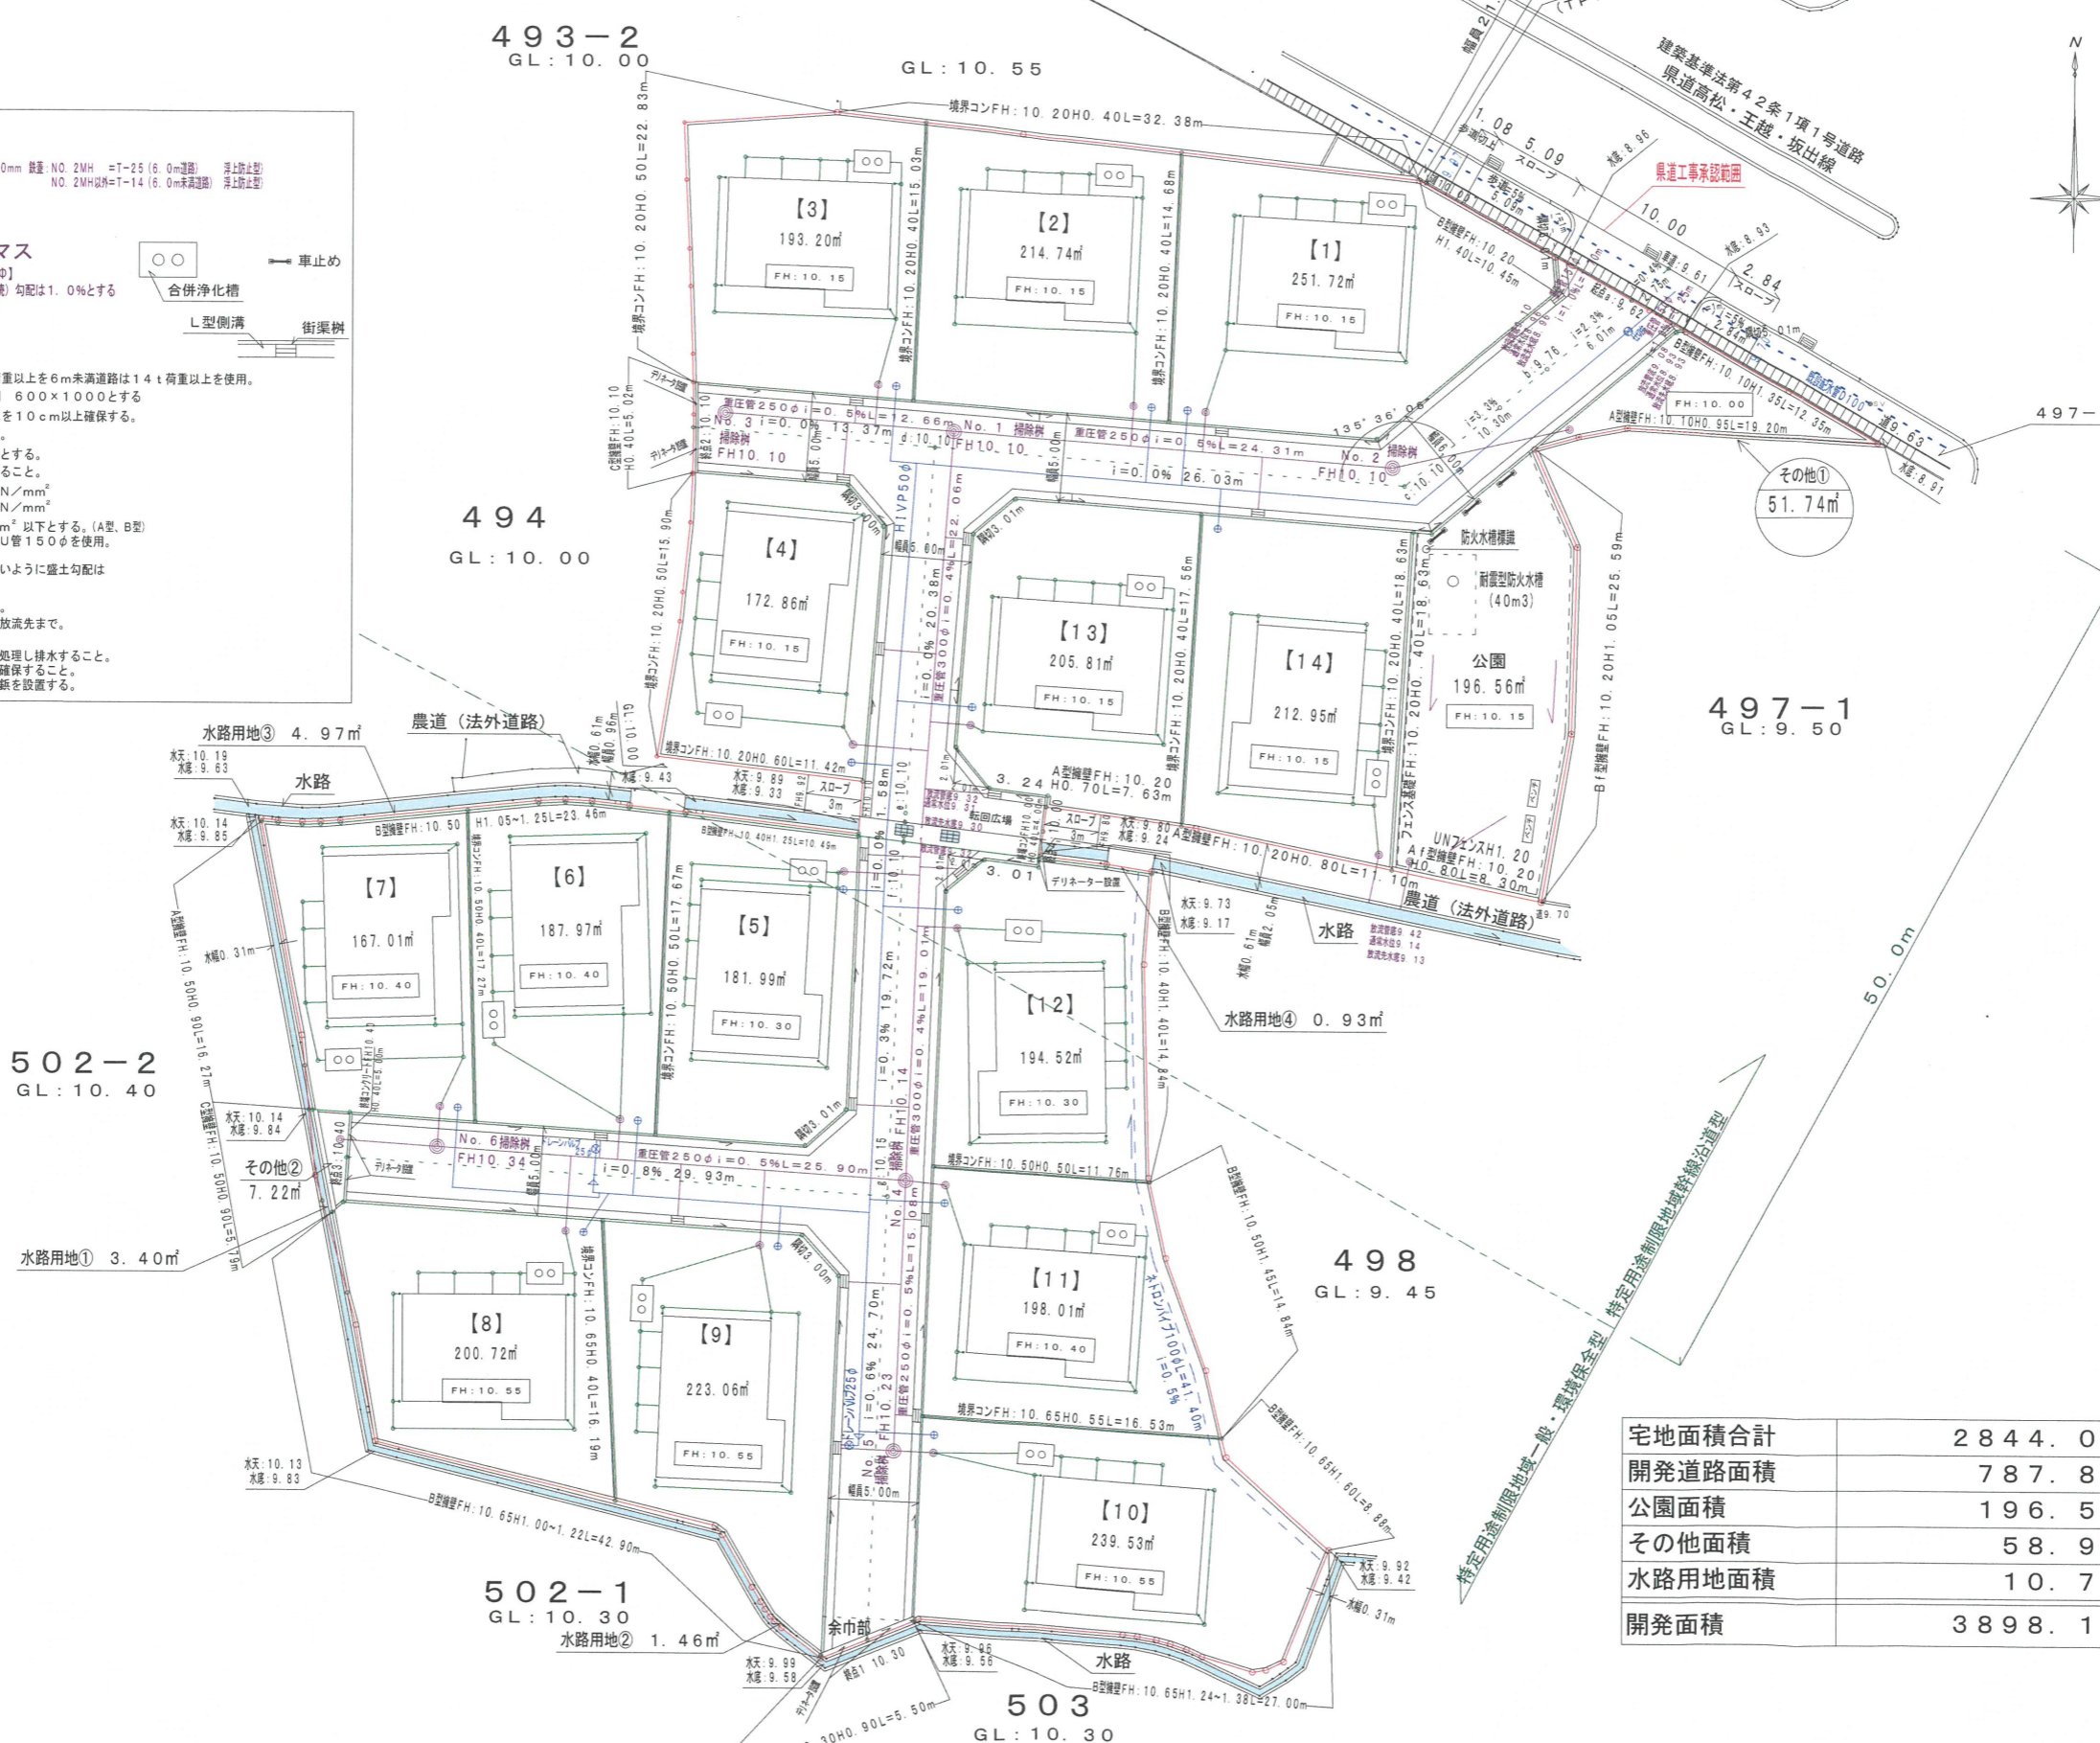

宅地面積合計	2844.09m ²
開発道路面積	787.82m ²
公園面積	196.56m ²
その他面積	58.96m ²
水路用地面積	10.76m ²
開発面積	3898.19m ²

縮尺 1/400

平成29年12月13日作成

