

# 土地利用計画図

開発許可  
年月日

第 令和 年 月 日  
号 日



申請者

高松市香西北町489番地1  
株式会社明徳ホーム  
代表取締役 徳田 芳和

作成者  
住所・氏名

丸亀市飯野町東分2561番地3  
土地家屋調査士 宮武英司

印

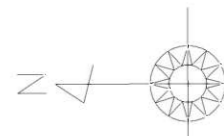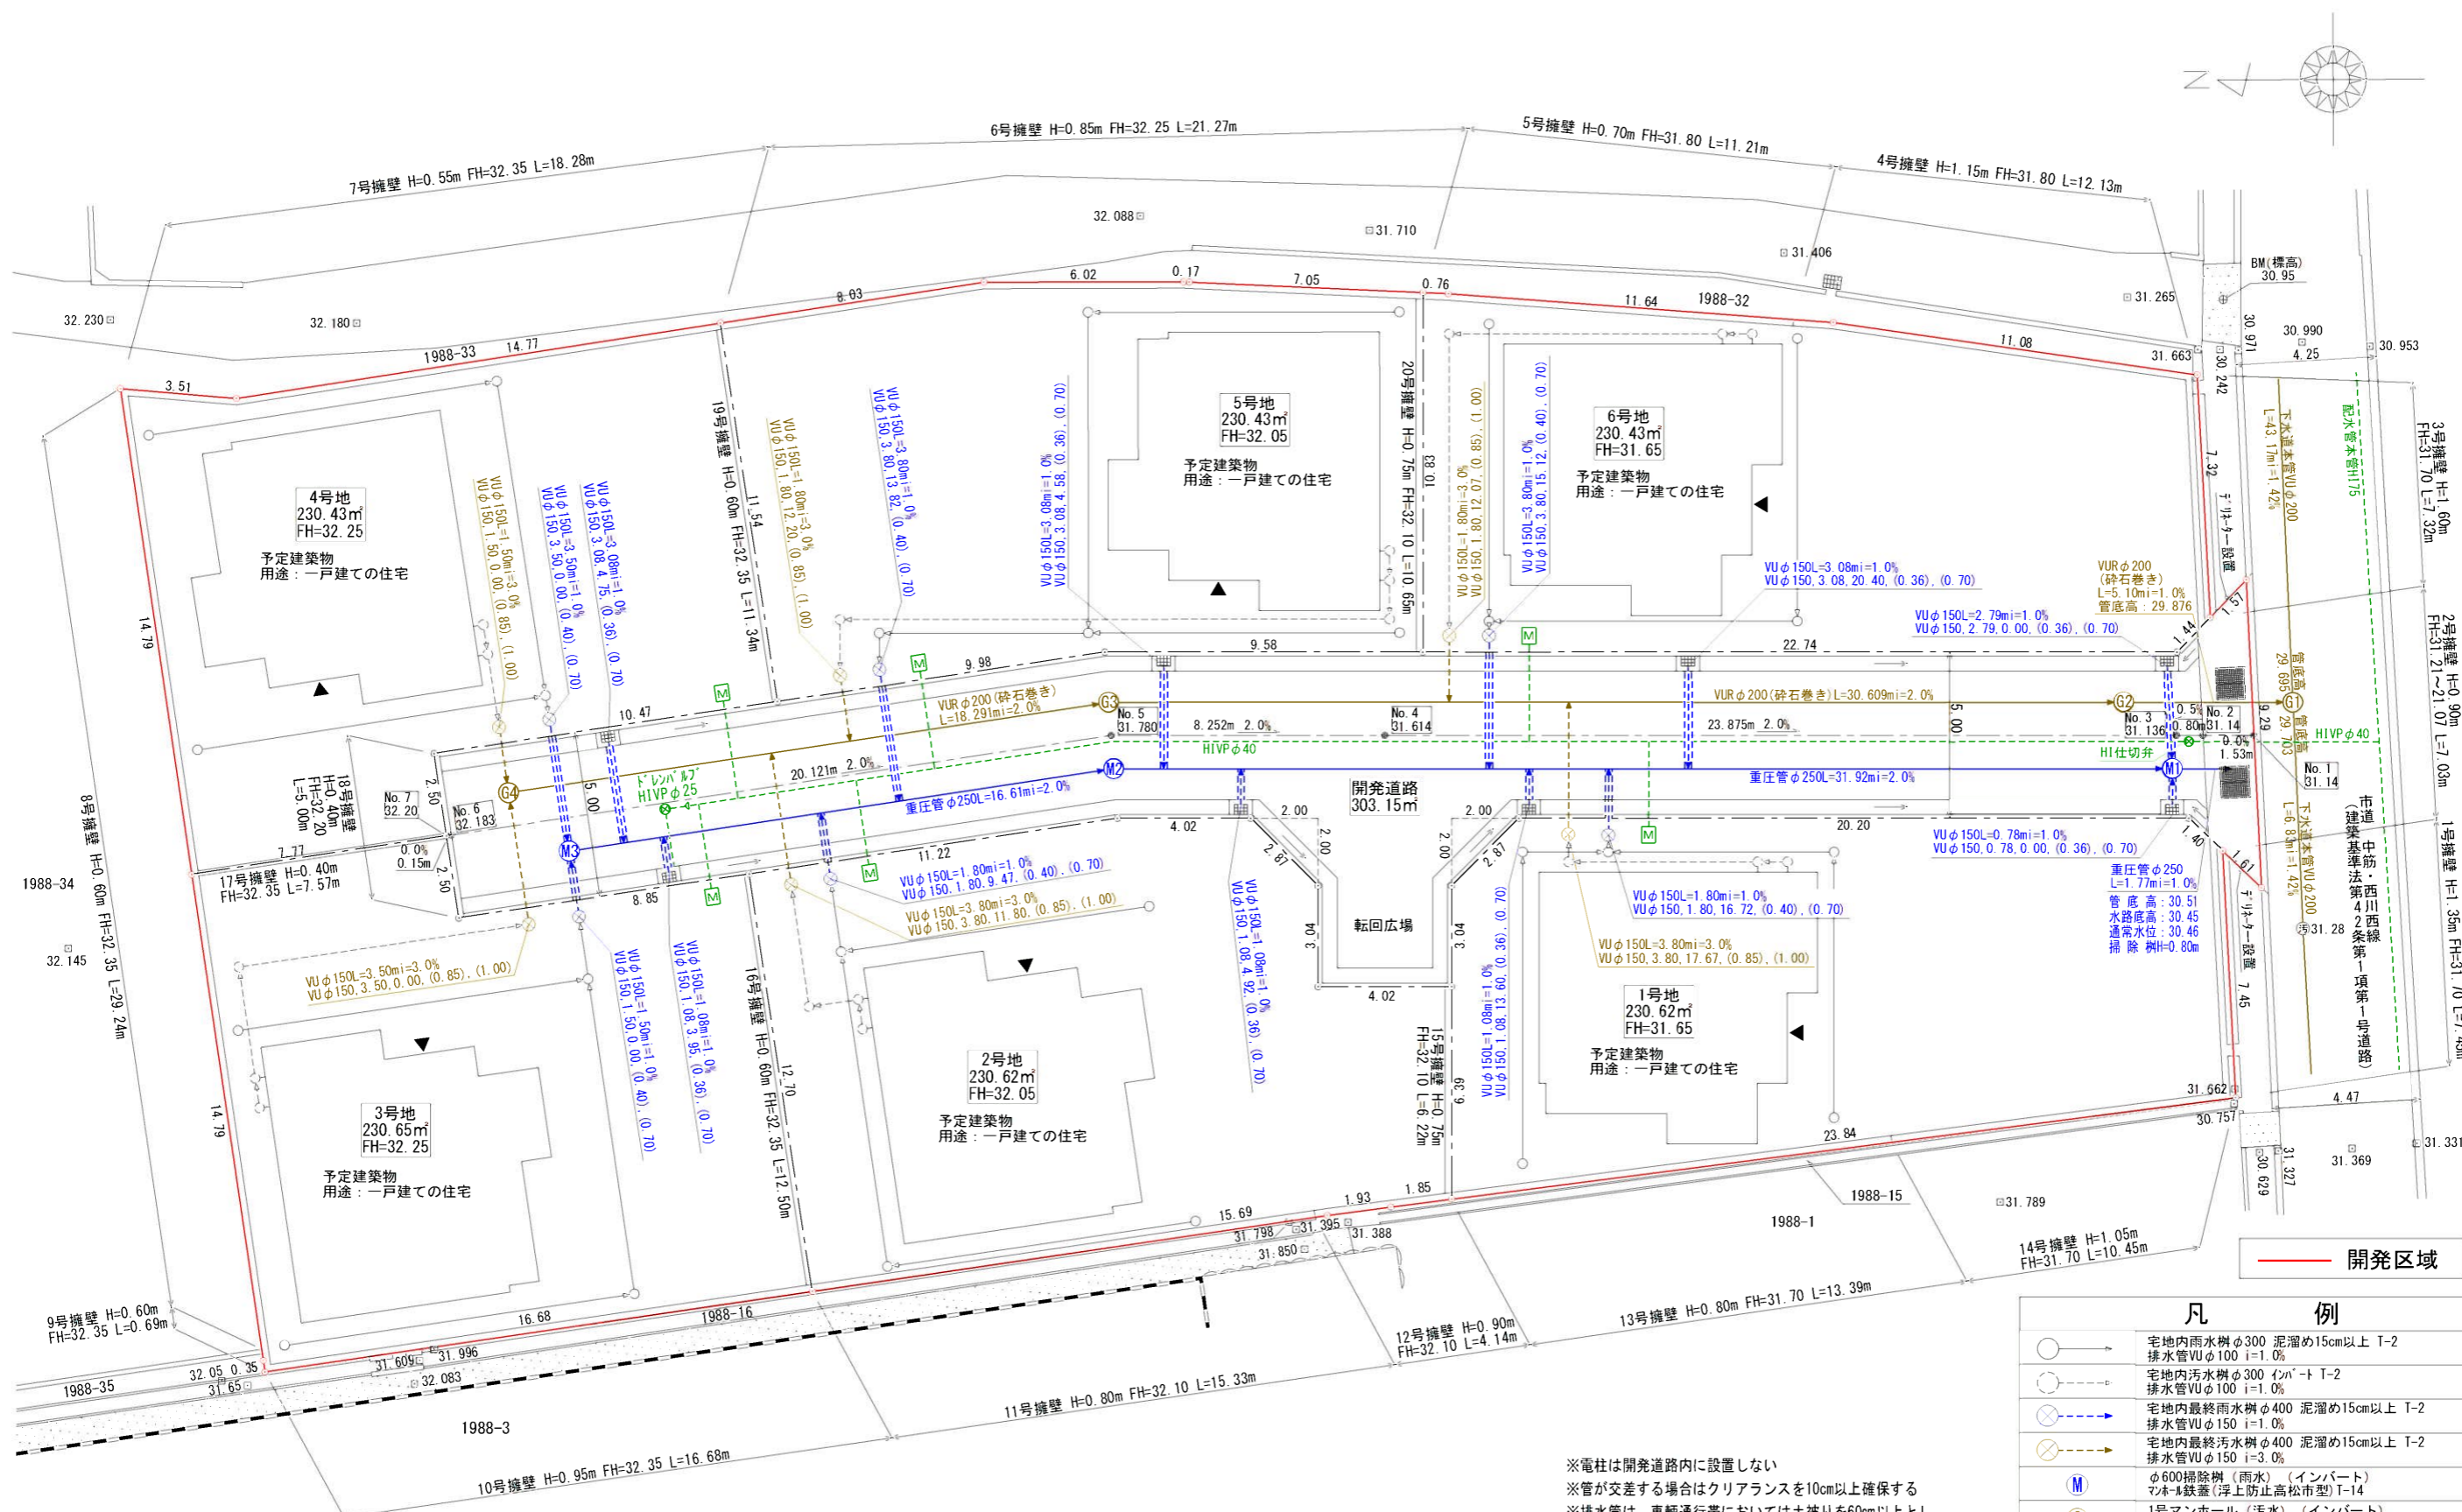

凡 例	
	宅地内雨水樹φ300 泥溜め15cm以上 T-2 排水管VUφ100 i=1.0%
	宅地内汚水樹φ300 i=1.0% T-2 排水管VUφ100 i=1.0%
	宅地内最終雨水樹φ400 泥溜め15cm以上 T-2 排水管VUφ150 i=1.0%
	宅地内最終汚水樹φ400 泥溜め15cm以上 T-2 排水管VUφ150 i=3.0%
	φ600掃除樹(雨水) (インバート) マンホール蓋(浮上防止高松市型) T-14
	1号マンホール(汚水) (インバート) マンホール蓋(浮上防止高松市型) T-14
	ガッター樹 泥溜め15cm以上 グレーティング 300×400 T-14 排水管VUφ150 i=1.0%
	排水管コンクリート補強
	床版グレーティング(T-14) 本体寸法463×499×862 (110° 開閉)
	給水施設 メータ13 PEφ20

※電柱は開発道路内に設置しない  
 ※管が交差する場合はクリアランスを10cm以上確保する  
 ※排水管は、車輛通行帯においては土盛りを60cm以上とし、60cm以上確保できない場合はコンクリート補強(鉄筋入り)をする。  
 ※開発協議の対象は最終樹から一次放流先までとする。  
 ※本管上での取付管間隔は1m以上とする。  
 ※本管への取付は支管接合とする。  
 ※マンホールへの管接続への削穴どうしの間隔(残り代)は内面側で10cm以上確保すること。