


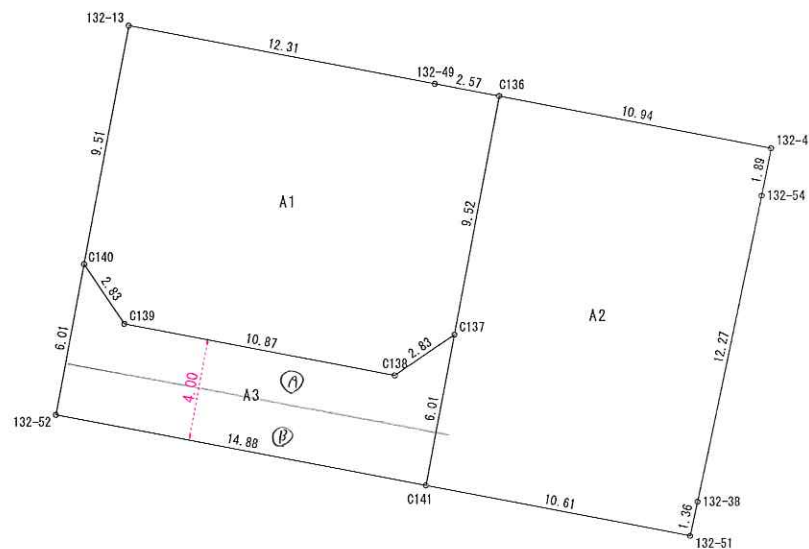

座 標 求 積 表

地 番 A1				
測 点	Xn	Yn	(Xn+1 - Xn-1) Yn	距 離
C140	146461.234	51360.550	-600558.911150	2.83
C139	146458.893	51362.149	-223373.986001	10.87
C138	146456.885	51372.839	-20960.118312	2.83
C137	146458.485	51375.181	563123.358941	9.52
C136	146467.846	51376.948	505446.414424	2.57
132-49	146468.323	51374.421	140765.913540	12.31
132-13	146470.586	51362.314	-364107.443946	9.51
倍 面 積			335.227496	
面 積			167.6137480	
地 積			167.61	m ²
坪 数			50.70	
地 番 A2				
測 点	Xn	Yn	(Xn+1 - Xn-1) Yn	距 離
C137	146458.485	51375.181	-784396.263508	6.01
C141	146452.578	51374.066	-404159.777222	10.61
132-51	146450.618	51384.501	-31909.775121	1.36
132-38	146451.957	51384.784	685678.557696	12.27
132-54	146463.962	51387.328	712228.366080	1.89
132-41	146465.817	51387.699	199589.822916	10.94
C136	146467.846	51376.948	-376695.782736	9.52
倍 面 積			335.148105	
面 積			167.5740525	
地 積			167.57	m ²
坪 数			50.68	
地 番 A3				
測 点	Xn	Yn	(Xn+1 - Xn-1) Yn	距 離
132-52	146455.327	51359.436	-444567.278016	14.88
C141	146452.578	51374.066	162239.300428	6.01
C137	146458.485	51375.181	221272.904567	2.83
C138	146456.885	51372.839	20960.118312	10.87
C139	146458.893	51362.149	223373.986001	2.83
C140	146461.234	51360.550	-183151.721300	6.01
倍 面 積			127.309992	
面 積			63.6549960	
地 積			63.65	m ²
坪 数			19.25	
合 計			398.8427965	



図種	求 積 図
所在	高松市松縄町
縮尺	1 : 200
作製年月日	令和 3 年 6 月 2 日
作製者	高松市番町三丁目 1 番 1 2 号 行政書士 土地家屋調査士 谷澤幸則