


座標求積表 任意座標にて作製

地番		(口)313-5			
点名	標識	X	Y	$X_{n+1} - X_{n-1}$	$Y_n (X_{n+1} - X_{n-1})$
1034	(会標)	147412.424	56355.909	-7.927	-446733.290643
2111	()	147403.915	56354.393	-10.893	-613868.402949
215	()	147401.531	56354.199	-9.651	-543874.374549
220	()	147394.264	56353.609	-7.995	-450547.103955
1523	(会標)	147393.536	56353.550	-1.920	-108198.816000
525	(会標)	147392.344	56366.123	11.367	640713.720141
621	(会標)	147404.903	56368.509	13.920	784649.645280
620	(会標)	147406.264	56361.415	6.288	354400.577520
619	(会標)	147411.191	56362.336	5.578	314389.110208
623	()	147411.842	56358.941	1.233	69490.574253
				倍面積	421.639306 m ²
				面積	210.8196530 m ²
				地積	210.81 m ²

地番		(ハ)313-6			
点名	標識	X	Y	$X_{n+1} - X_{n-1}$	$Y_n (X_{n+1} - X_{n-1})$
508	(会標)	147408.863	56374.674	-3.459	-194999.997366
622	()	147403.902	56373.727	-3.960	-223239.958920
621	(会標)	147404.903	56368.509	-11.558	-651507.227022
525	(会標)	147392.344	56366.123	-12.740	-718104.407020
417	()	147392.163	56368.034	-1.445	-81451.809130
414	()	147390.899	56381.087	7.383	416261.565321
413	()	147399.546	56381.262	11.999	676518.762738
411	()	147402.898	56381.723	4.517	254676.242791
412	()	147404.063	56381.886	4.463	251632.357218
509	(会標)	147407.361	56382.575	4.800	270636.360000
				倍面積	421.888610 m ²
				面積	210.9443050 m ²
				地積	210.94 m ²

地番		(ニ)313-7			
点名	標識	X	Y	$X_{n+1} - X_{n-1}$	$Y_n (X_{n+1} - X_{n-1})$
605	(会標)	147429.625	56384.828	1.257	70875.728796
530	(会標)	147429.894	56380.715	-1.574	-88743.245410
531	(会標)	147428.051	56378.333	-21.031	-1185692.721323
508	(会標)	147408.863	56374.674	-20.690	-1166392.005060
509	(会標)	147407.361	56382.575	5.845	329556.150875
410	()	147414.708	56384.110	20.925	1179837.501750
606	(会標)	147428.286	56386.950	13.929	785413.826550
607	(会標)	147428.637	56384.621	1.339	75499.007519
				倍面積	354.243697 m ²
				面積	177.1218485 m ²
				地積	177.12 m ²

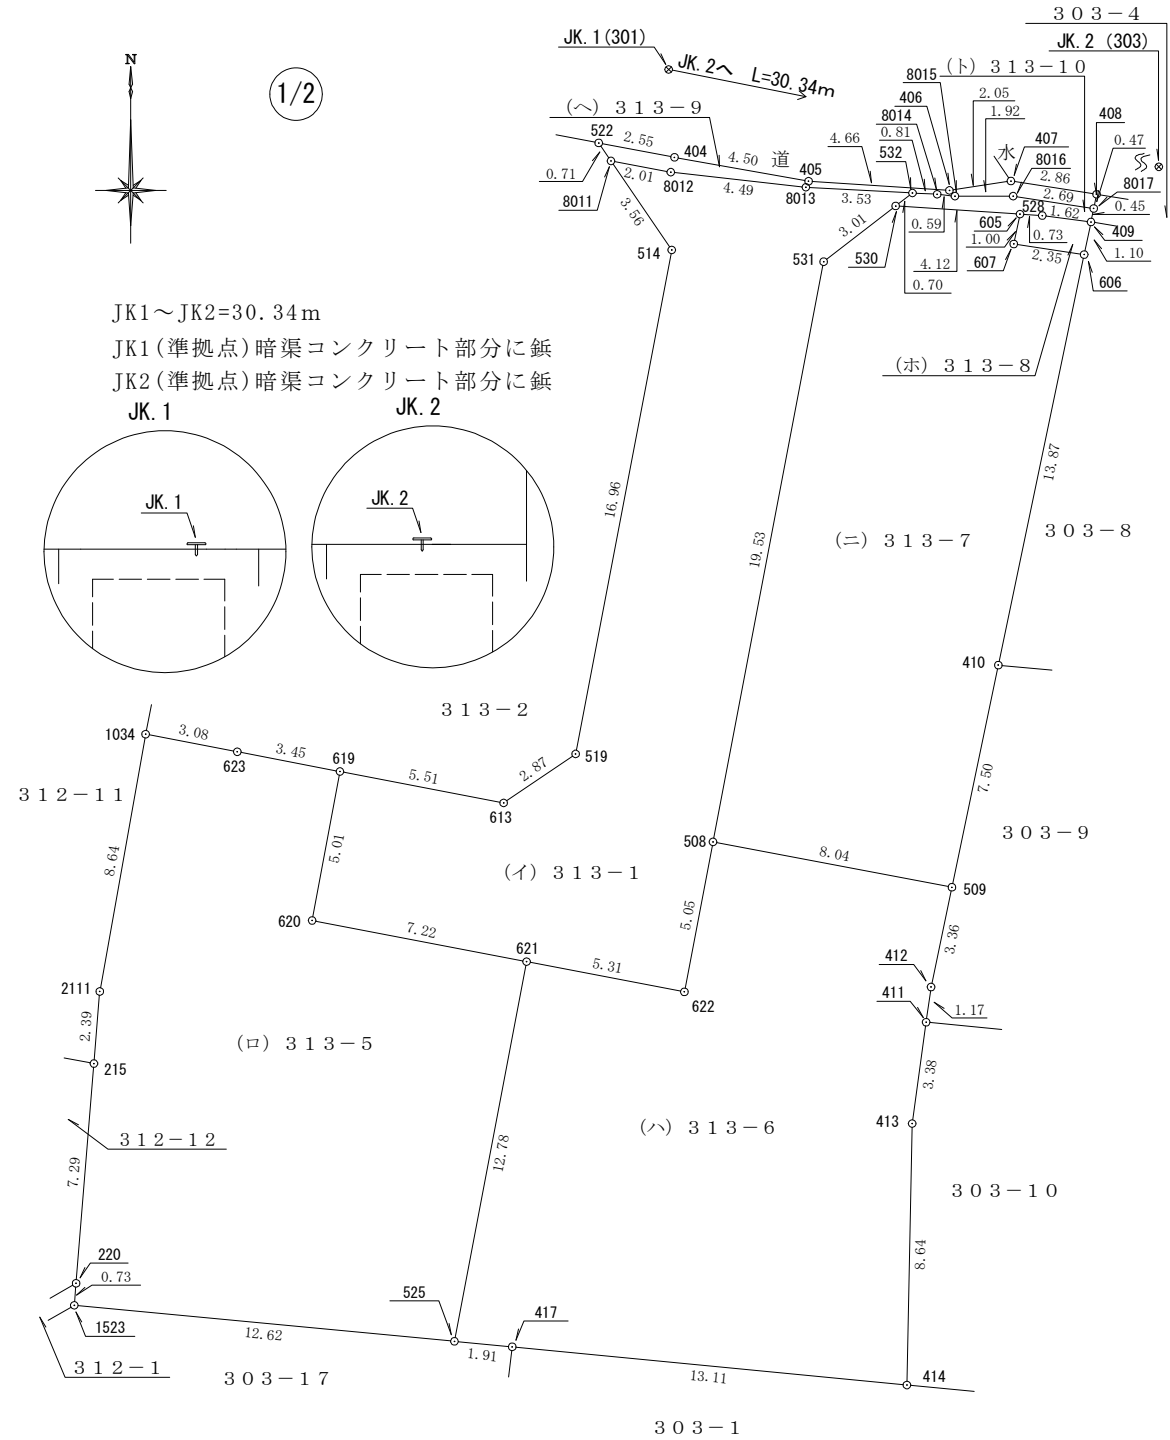

測量年月日令和3年8月12日

(単位：m)

作製者 綾歌郡綾川町陶1635番地14
土地家屋調査士 大西一正
(令和3年8月12日作製)

申請人 株式会社明德ホーム
代表取締役 徳田 芳和
縮尺 1/250