

地番	202-1~-11	地積測量図
土地の所在	丸亀市土器町西七丁目	

座標求積表 世界測地系座標 IV系


地番 (イ)202-1		X	Y	$X_{n-1} - X_{n-1}$	$Y_n (X_{n-1} - X_{n-1})$	
点名	標識					
2925	(金標)	142473.007	28306.864	9.377	265433.463728	
314	()	142471.768	28303.888	-9.772	-276585.593536	
323	(鉄)	142463.235	28286.723	-18.614	-526529.061922	
350	(鉄)	142453.154	28292.134	-0.844	-23878.561096	
351	(金標)	142462.391	28310.716	19.853	562052.644748	
					倍面積	492.891922 m ²
					面積	246.4459610 m ²
					地積	246.44 m ²

地番 (ロ)202-2		X	Y	$X_{n-1} - X_{n-1}$	$Y_n (X_{n-1} - X_{n-1})$	
点名	標識					
351	(金標)	142462.391	28310.716	-1.516	-42919.045456	
350	(鉄)	142453.154	28292.134	-20.182	-570991.848388	
352	(鉄)	142442.209	28298.009	-2.509	-70999.704581	
353	(鉄)	142450.645	28314.979	12.461	352832.953319	
2913	(既設鉄)	142454.670	28313.518	11.746	332570.582428	
					倍面積	492.937322 m ²
					面積	246.4686610 m ²
					地積	246.46 m ²

地番 (ハ)202-3		X	Y	$X_{n-1} - X_{n-1}$	$Y_n (X_{n-1} - X_{n-1})$	
点名	標識					
353	(鉄)	142450.645	28314.979	1.899	53770.145121	
352	(鉄)	142442.209	28298.009	-18.066	-511231.830594	
370	(鉄)	142432.579	28303.178	-1.899	-53747.735022	
367	(鉄)	142440.310	28318.729	18.066	511606.158114	
					倍面積	396.737619 m ²
					面積	198.3688095 m ²
					地積	198.36 m ²

地番 (ニ)202-4		X	Y	$X_{n-1} - X_{n-1}$	$Y_n (X_{n-1} - X_{n-1})$	
点名	標識					
367	(鉄)	142440.310	28318.729	-1.739	-49246.269731	
370	(鉄)	142432.579	28303.178	-15.465	-437708.647770	
362	(鉄)	142424.845	28307.329	-7.811	-221108.546819	
361	(鉄)	142424.768	28311.337	8.712	246648.367944	
365	(鉄)	142433.557	28316.502	9.550	270422.594100	
369	(鉄)	142434.318	28315.208	6.753	191212.599624	
					倍面積	220.097348 m ²
					面積	110.0486740 m ²
					地積	110.04 m ²

拡大図領域I 縮尺 1/50

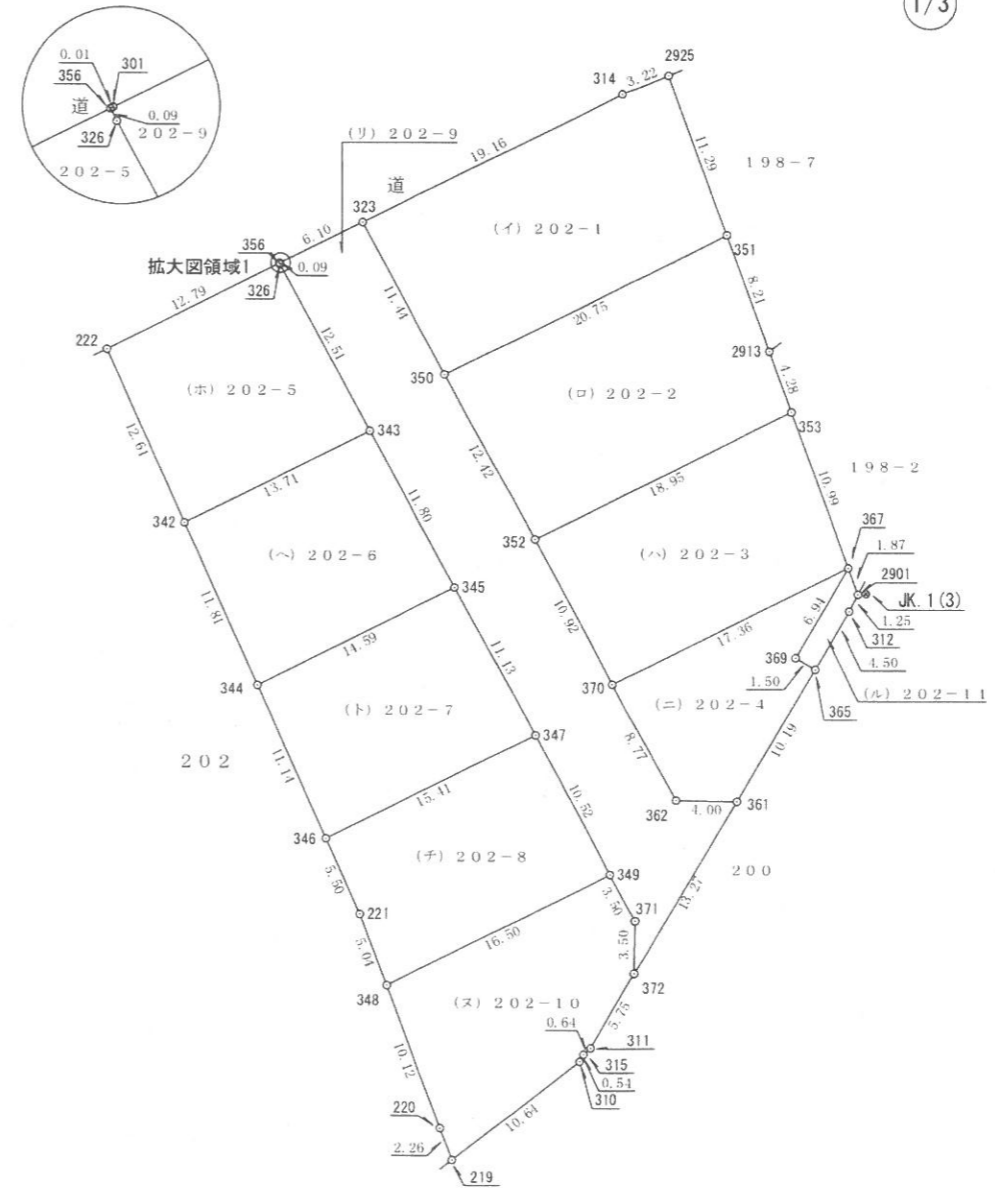

(単位 : m)

測量年月日令和3年11月30日

●JK.2(5)

作製者 綾歌郡綾川町陶1635番地14
土地家屋調査士 大西 一 正

(令和3年12月1日作製)

申請人 株式会社明德ホーム
代表取締役 徳田 芳和

縮尺 1/500

地番	202-1~-11	地積測量図
土地の所在	丸亀市土器町西七丁目	

2/3

地番		(イ)202-9				
点名	標識	X	Y	$X_{n-1} - X_{n-1}$	$Y_n (X_{n-1} - X_{n-1})$	
323	(鉄)	142463.235	28286.723	7.362	208246.854726	
301	()	142460.516	28281.253	-2.728	-77151.258184	
356	(鉄)	142460.507	28281.236	-0.092	-2601.873712	
326	()	142460.424	28281.277	-11.109	-314176.706193	
343	(鉄)	142449.398	28287.195	-21.426	-606081.440070	
345	(鉄)	142438.998	28292.778	-20.212	-571853.628936	
347	(鉄)	142429.186	28298.044	-19.083	-540011.573652	
349	(鉄)	142419.915	28303.021	-12.361	-349853.642581	
371	(会標)	142416.825	28304.679	-6.590	-186527.834610	
372	(会標)	142413.325	28304.612	7.943	224823.533116	
361	(鉄)	142424.768	28311.337	11.520	326146.602240	
362	(鉄)	142424.845	28307.329	7.811	221108.546819	
370	(鉄)	142432.579	28303.178	17.364	491456.382792	
352	(鉄)	142442.209	28298.009	20.575	582231.535175	
350	(鉄)	142453.154	28292.134	21.026	594870.409484	
倍面積					625.906414	m ²
面積					312.9532070	m ²
地積					312.95	m ²

地番		(エ)202-10				
点名	標識	X	Y	$X_{n-1} - X_{n-1}$	$Y_n (X_{n-1} - X_{n-1})$	
349	(鉄)	142419.915	28303.021	-4.326	-122438.868846	
348	(鉄)	142412.499	28288.274	-16.905	-478213.271970	
220	(鉄)	142403.010	28291.809	-11.617	-328665.945153	
219	(鉄)	142400.882	28292.580	4.452	125958.566160	
310	(会標)	142407.462	28300.947	7.058	199748.083926	
315	(会標)	142407.940	28301.205	0.901	25499.385705	
311	(会標)	142408.363	28301.696	5.385	152404.632960	
372	(会標)	142413.325	28304.612	8.462	239513.626744	
371	(会標)	142416.825	28304.679	6.590	186527.834610	
倍面積					334.044136	m ²
面積					167.0220680	m ²
地積					167.02	m ²

地番		(ル)202-11				
点名	標識	X	Y	$X_{n-1} - X_{n-1}$	$Y_n (X_{n-1} - X_{n-1})$	
367	(鉄)	142440.310	28318.729	-4.234	-119901.498586	
369	(鉄)	142434.318	28315.208	-6.753	-191212.599624	
365	(鉄)	142433.557	28316.502	3.120	88347.486240	
312	()	142437.438	28318.782	4.995	141452.316090	
2901	()	142438.552	28319.367	2.872	81333.222024	
倍面積					18.926144	m ²
面積					9.4630720	m ²
地積					9.46	m ²

合計 1958.8737675

地番		(ホ)202-5				
点名	標識	X	Y	$X_{n-1} - X_{n-1}$	$Y_n (X_{n-1} - X_{n-1})$	
356	(鉄)	142460.507	28281.236	-5.663	-160156.639468	
222	(鉄)	142454.761	28269.808	-17.272	-488276.123776	
342	(鉄)	142443.235	28274.938	-5.363	-151638.492494	
343	(鉄)	142449.398	28287.195	17.189	486228.594855	
326	()	142460.424	28281.277	11.109	314176.706193	
倍面積					334.045310	m ²
面積					167.0226550	m ²
地積					167.02	m ²

地番		(ヘ)202-6				
点名	標識	X	Y	$X_{n-1} - X_{n-1}$	$Y_n (X_{n-1} - X_{n-1})$	
343	(鉄)	142449.398	28287.195	4.237	119852.845215	
342	(鉄)	142443.235	28274.938	-16.955	-479401.573790	
344	(鉄)	142432.443	28279.741	-4.237	-119821.262617	
345	(鉄)	142438.998	28292.778	16.955	479704.050990	
倍面積					334.059798	m ²
面積					167.0298990	m ²
地積					167.02	m ²

地番		(ト)202-7				
点名	標識	X	Y	$X_{n-1} - X_{n-1}$	$Y_n (X_{n-1} - X_{n-1})$	
345	(鉄)	142438.998	28292.778	3.257	92149.577946	
344	(鉄)	142432.443	28279.741	-16.737	-473318.025117	
346	(鉄)	142422.261	28284.272	-3.257	-92121.873904	
347	(鉄)	142429.186	28298.044	16.737	473624.362428	
倍面積					334.041353	m ²
面積					167.0206765	m ²
地積					167.02	m ²

地番		(チ)202-8				
点名	標識	X	Y	$X_{n-1} - X_{n-1}$	$Y_n (X_{n-1} - X_{n-1})$	
347	(鉄)	142429.186	28298.044	2.346	66387.211224	
346	(鉄)	142422.261	28284.272	-11.958	-338223.324576	
221	(鉄)	142417.228	28286.512	-9.762	-276132.930144	
348	(鉄)	142412.499	28288.274	2.687	76010.592238	
349	(鉄)	142419.915	28303.021	16.687	472292.511427	
倍面積					334.060169	m ²
面積					167.0300845	m ²
地積					167.03	m ²


作製者 綾歌郡綾川町陶1635番地1-4
 土地家屋調査士 大西 一正
 (令和3年12月1日作製)

申請人 株式会社明德ホ一ム
 代表取締役 徳田 芳和
 縮尺 1/

地番	202-1--11	地積測量図
土地の所在	丸亀市土器町西七丁目	

3/3

引照点			
準拠点			
点名及び備考	X	Y	
JK.1 (3) (鉄)	142438.596	28319.892	
JK.2 (5) (鉄)	142385.879	28279.376	
角度及び距離			
器械点	視準点	角度	距離
JK.1 (3)	2925	121-43-08	36.79
	314	116-42-01	36.83
	323	89-03-42	41.31
	350	80-07-51	31.34
	351	121-22-03	25.50
	352	61-49-51	22.17
	353	120-16-20	13.01
	2913	120-49-31	17.29
	370	32-39-24	17.76
	367	108-17-51	2.07
	356	82-00-04	44.43
	222	70-20-36	52.62
	342	58-20-50	45.19
	343	70-44-15	34.43
	326	81-56-02	44.35
	344	43-44-35	40.61
	345	53-18-18	27.11
	346	27-49-11	39.18
	347	29-09-14	23.78
	221	19-49-50	39.63
	348	12-55-11	40.99
	349	4-32-28	25.17
	220	0-44-05	45.33
	219	358-22-02	46.56
	310	353-46-34	36.44
	315	353-49-15	35.90
	311	353-29-51	35.28
	372	353-36-53	29.53
	371	357-24-01	26.55
	362	4-52-14	18.62
361	354-11-58	16.26	
365	356-23-11	6.07	
369	10-02-58	6.34	
312	6-14-35	1.60	
2901	47-39-53	0.52	
301	82-01-19	44.42	

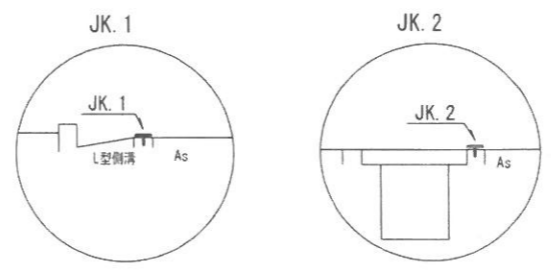


JK1~JK2=66.48m
 JK1(準拠点)L型側溝コンクリート部分に鉄
 JK2(準拠点)側溝コンクリート部分に鉄

使用都市再生街区多角点				
点名	基準点コード	標識種類	X座標	Y座標
30A89	KG23720330A89	金属標	142515.510	28424.552
30A82	KG23720330A82	金属標	142661.293	28429.230

作製者 綾歌郡綾川町陶1635番地14
 土地家屋調査士 大西 一正
 (令和3年12月1日作製)

申請人 株式会社明德ホーム
 代表取締役 徳田 芳和
 縮尺 1/

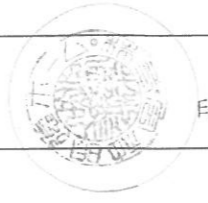



座 標 求 積 表 世界測地系座標 IV系

地 番 (イ)205-1		X	Y	$X_{n-1} - X_{n-1}$	$Y_n (X_{n-1} - X_{n-1})$
点 名 標 識					
335 (鉄)		142495.581	28278.990	6.709	189723.743910
3922 (既設鉄)		142490.736	28268.204	-5.502	-155531.658408
3921 ()		142490.079	28266.741	-12.285	-347256.913185
330 (会標)		142478.451	28272.441	-6.052	-171104.812932
336 (鉄)		142484.027	28284.653	17.130	484516.105890
倍面積					346.465275 m ²
面積					173.2326375 m ²
地積					173.23 m ²


地 番 (ロ)205-2		X	Y	$X_{n-1} - X_{n-1}$	$Y_n (X_{n-1} - X_{n-1})$
点 名 標 識					
337 (鉄)		142501.115	28291.319	11.316	320144.565804
3924 (既設鉄)		142500.956	28290.953	-5.254	-148640.667062
3923 (既設鉄)		142495.861	28279.613	-5.375	-152002.919875
335 (鉄)		142495.581	28278.990	-11.834	-334653.567660
336 (鉄)		142484.027	28284.653	-5.941	-168039.123473
338 (鉄)		142489.640	28296.943	17.088	483538.161984
倍面積					346.449718 m ²
面積					173.2248590 m ²
地積					173.22 m ²

地 番 (ハ)205-3		X	Y	$X_{n-1} - X_{n-1}$	$Y_n (X_{n-1} - X_{n-1})$
点 名 標 識					
309 (鉄)		142506.402	28303.466	-1.774	-50210.348684
337 (鉄)		142501.115	28291.319	-16.762	-474219.089078
338 (鉄)		142489.640	28296.943	-7.814	-221112.312602
357 (会標)		142493.301	28304.962	5.740	162470.481880
331 (鉄)		142495.380	28309.514	2.382	67433.262348
307 ()		142495.683	28309.363	7.509	212575.006767
308 ()		142502.889	28305.761	10.719	303409.452159
倍面積					346.452790 m ²
面積					173.2263950 m ²
地積					173.22 m ²

地 番 (ニ)205-4		X	Y	$X_{n-1} - X_{n-1}$	$Y_n (X_{n-1} - X_{n-1})$
点 名 標 識					
357 (会標)		142493.301	28304.962	1.003	28389.876886
338 (鉄)		142489.640	28296.943	-9.274	-262425.849382
336 (鉄)		142484.027	28284.653	-11.189	-316476.982417
330 (会標)		142478.451	28272.441	-21.810	-616621.938210
3811 (既設鉄)		142462.217	28280.398	-13.507	-381983.335786
341 (鉄)		142464.944	28285.885	11.594	327946.550690
363 (会標)		142473.811	28281.540	12.641	357506.947140
364 (会標)		142477.585	28282.889	9.758	275984.430862
339 (鉄)		142483.569	28295.995	11.052	312727.336740
358 (会標)		142488.637	28307.092	9.732	275484.619344
倍面積					531.655867 m ²
面積					265.8279335 m ²
地積					265.82 m ²

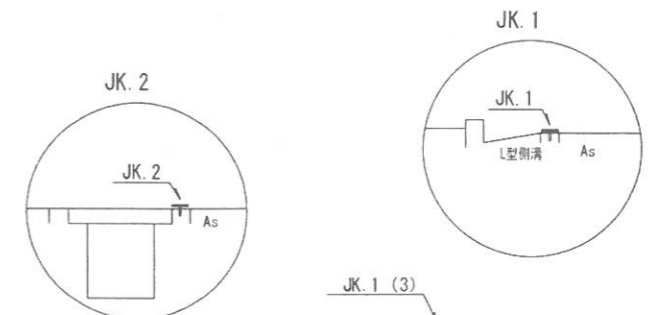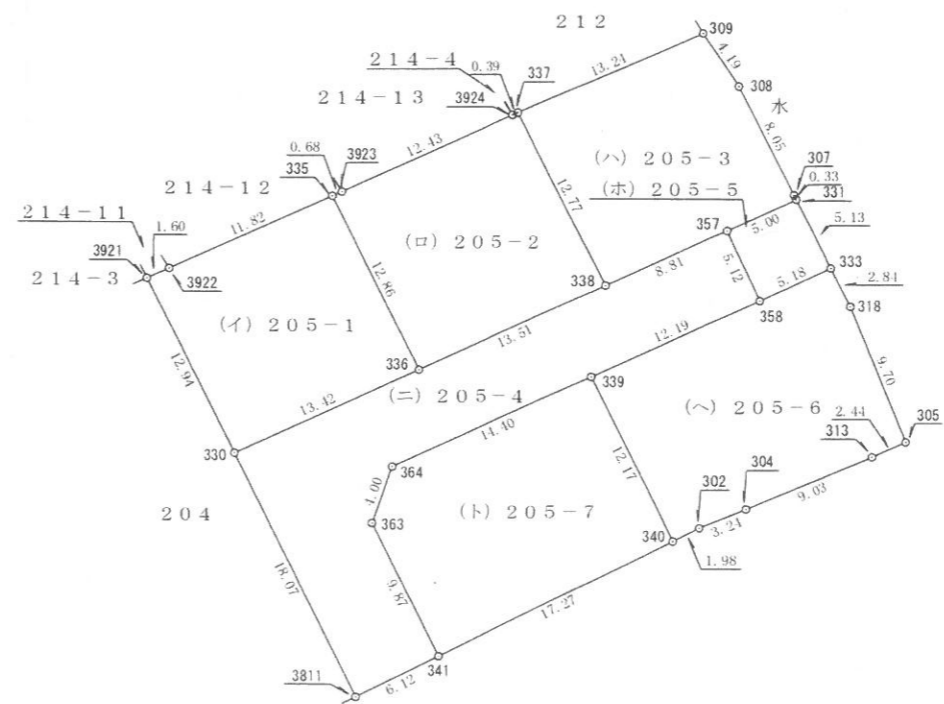

JK1~JK2=66.48m
 JK1(準拠点)L型側溝コンクリート部分に鉄
 JK2(準拠点)側溝コンクリート部分に鉄

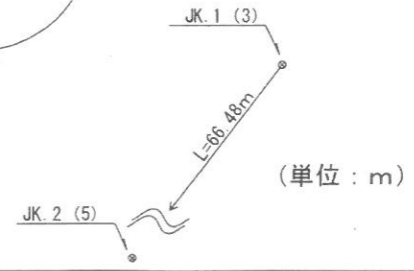

測量年月日令和3年11月30日

作 製 者 綾歌郡綾川町陶1635番地14
 土地家屋 調査士 大西 一 正
 (令和 3 年 12 月 1 日作製)

申 請 人 株式会社明德ホーム
 代表取締役 徳田 芳和

縮尺 1/500

地番	205-1~-7	地積測量図
土地の所在	丸亀市土器町西七丁目	

2/2

引照点			
準拠点			
点名及び備考	X	Y	
JK.1 (3) (鉄)	142438.596	28319.892	
JK.2 (5) (鉄)	142385.879	28279.376	
角度及び距離			
器械点	視準点	角度	距離
JK.1 (3)	335	106-47-10	70.14
	3922	97-42-18	73.41
	3921	96-32-32	73.99
	330	92-28-59	61.96
	336	104-39-23	57.49
	337	117-53-38	68.73
	3924	117-33-41	68.74
	3923	107-20-02	70.01
	338	118-14-50	55.96
	309	128-50-17	69.76
	357	127-11-25	56.70
	331	132-05-54	57.72
	307	132-00-20	58.04
	308	130-03-34	65.82
	333	133-38-53	52.81
	358	128-06-27	51.65
	339	114-28-16	50.92
	340	113-52-56	38.75
	302	116-49-17	38.73
	304	121-37-42	38.69
313	134-40-09	40.01	
305	137-58-15	40.77	
318	134-38-12	50.11	
364	98-57-09	53.75	
363	95-00-50	52.06	
341	90-13-24	43.01	
3811	83-20-20	46.01	

地番 (木)205-5					
点名標識	X	Y	$X_{n-1} - X_n$	$Y_n (X_{n-1} - X_n)$	
331 (鉄)	142495.380	28309.514	2.512	71113.499168	
357 (金標)	142493.301	28304.962	-6.743	-190860.358766	
358 (金標)	142488.637	28307.092	-2.512	-71107.415104	
333 (鉄)	142490.789	28311.805	6.743	190906.501115	
倍面積					52.226413 m ²
面積					26.1132065 m ²
地積					26.11 m ²

地番 (へ)205-6					
点名標識	X	Y	$X_{n-1} - X_n$	$Y_n (X_{n-1} - X_n)$	
333 (鉄)	142490.789	28311.805	0.390	11041.603950	
358 (金標)	142488.637	28307.092	-7.220	-204377.204240	
339 (鉄)	142483.569	28295.995	-16.004	-452849.103980	
340 (鉄)	142472.633	28301.355	-10.052	-284485.220460	
302 ()	142473.517	28303.135	2.132	60342.283820	
304 ()	142474.765	28306.133	4.730	133888.009090	
313 ()	142478.247	28314.470	4.477	126763.882190	
305 (鉄)	142479.242	28316.704	10.000	283167.040000	
318 ()	142488.247	28313.074	11.547	326931.065478	
倍面積					422.355848 m ²
面積					211.1779240 m ²
地積					211.17 m ²

地番 (ト)205-7					
点名標識	X	Y	$X_{n-1} - X_n$	$Y_n (X_{n-1} - X_n)$	
339 (鉄)	142483.569	28295.995	4.952	140121.767240	
364 (金標)	142477.585	28282.889	-9.758	-275984.430862	
363 (金標)	142473.811	28281.540	-12.641	-357506.947140	
341 (鉄)	142464.944	28285.885	-1.178	-33320.772530	
340 (鉄)	142472.633	28301.355	18.625	527112.736875	
倍面積					422.353583 m ²
面積					211.1767915 m ²
地積					211.17 m ²

合計 1233.9797470

使用都市再生街区多角点				
点名	基準点コード	標識種類	X座標	Y座標
30A89	KG23720330A89	金属標	142515.510	28424.552
30A82	KG23720330A82	金属標	142661.293	28429.230

作製者 綾歌郡綾川町陶1635番地14
土地家屋調査士 大西一正 (令和3年12月1日作製)

申請人 株式会社明德ホーム
代表取締役 徳田 芳和




縮尺 1

地 番 205、206

土 地 所 在 図

土地の所在 丸亀市土器町西七丁目

分筆後

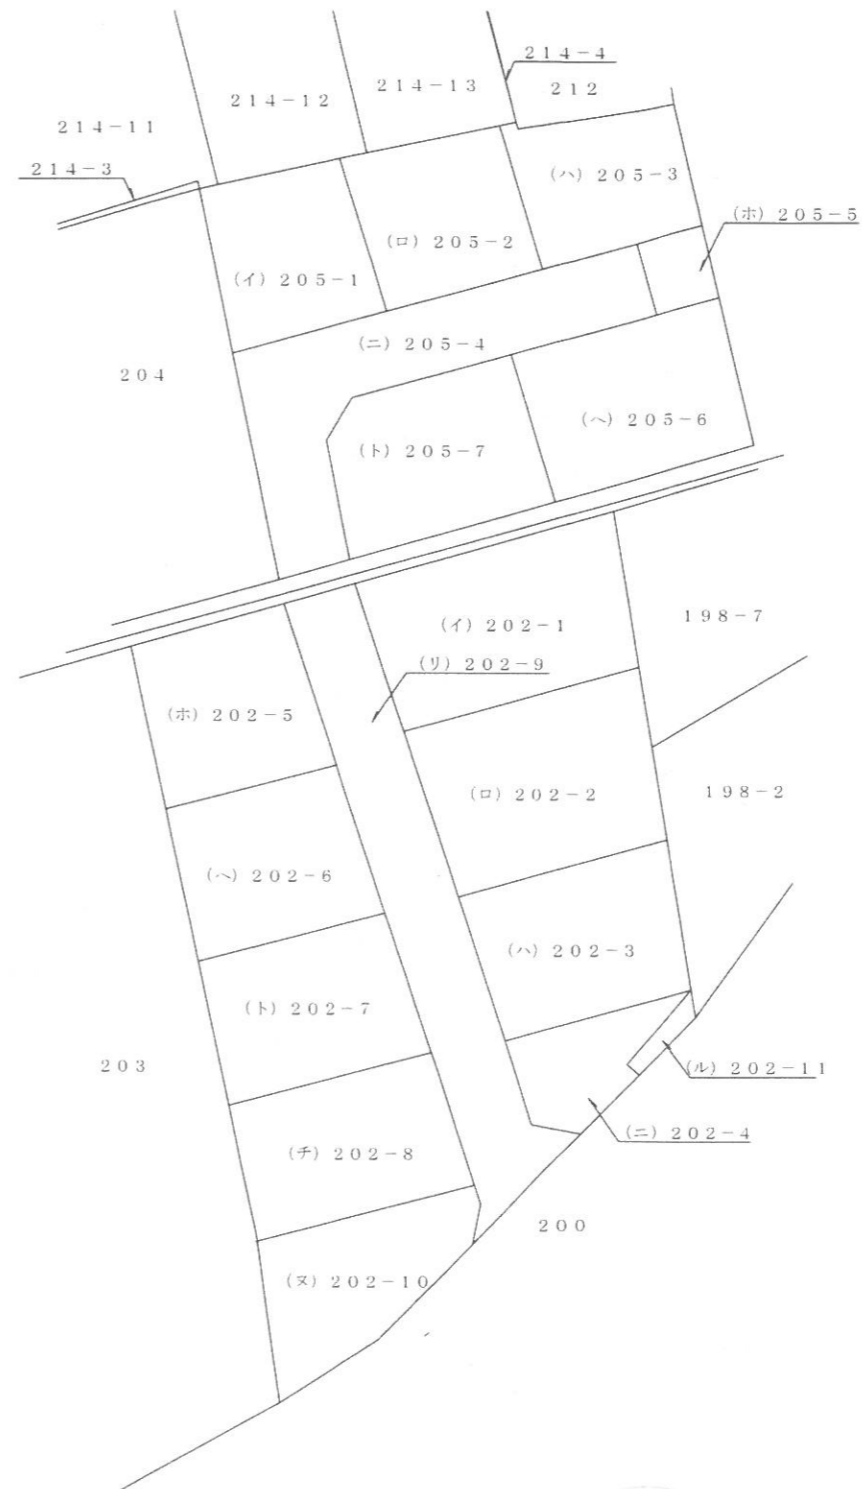

作 製 者


綾歌郡綾川町陶1635番地1-4
土地家屋
調査士 大西一正



(令和 3 年 12 月 1 日作製)

申 請 人

株式会社明德ホーム
代表取締役 徳田 芳和

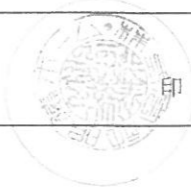

縮 尺

1 / 600