

登記年月日：令和3年6月29日

これは図面に記録されている内容を証明した書面である。
令和3年6月30日 高松法務局

登記官

安藤英昭



座標求積表 (世界測地系 IV系)


Table with 5 columns: 地番, 測点, Xn, Yn, (Xn+1 - Xn-1)Yn, 距離. It contains four sections for parcels 1017-17, 1017-21, 1017-22, and 1017-23, each with a list of survey points and their coordinates. Summary rows for each section provide '倍面積', '面積', and '地積'.

測量年月日 令和3年6月8日

作成者 高松市番町三丁目11番12号 土地家屋調査士 谷澤幸則 (令和3年6月8日作成)

地番 1017番17、同番21 同番22、同番23
土地の所在 高松市松縄町

地積測量図兼土地所在図

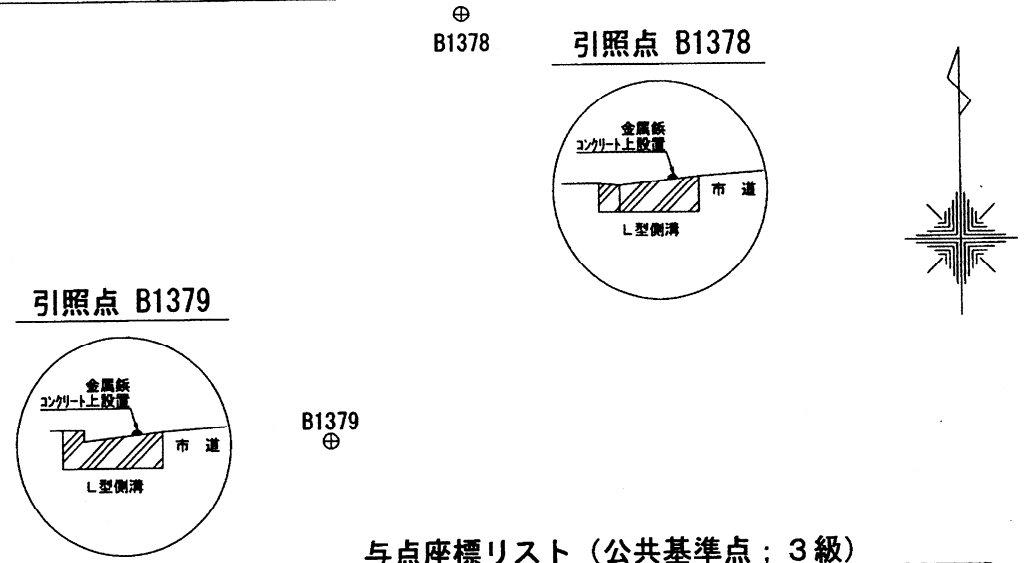

与点座標リスト (公共基準点；3級)

Table with 4 columns: 点名, X座標, Y座標, 標識. Lists points A4 and A5 with their coordinates and marker types.

引照点表

Table with 6 columns: 基準点名, X座標, Y座標, 標識, 測点名, X座標, Y座標, 基準点名, 距離, 角度. Lists reference points B1378 and B1379 and their relationships to survey points C140, C142, and C143.

申請人 株式会社イシン住宅研究所 代表取締役 石原宏明
縮尺 1/500