

特定用途制限地域 [一般・環境保全型] 及び[幹線沿道Ⅱ型]

開発許可
年月日



第 令和
年 年
月 月
号 日

申請者

株式会社 明德ホーム
代表取締役 徳田芳和

作成者
住所・氏名

綾歌郡綾川町陶壱六参五番地壱四
土地家屋調査士
大西 一 正

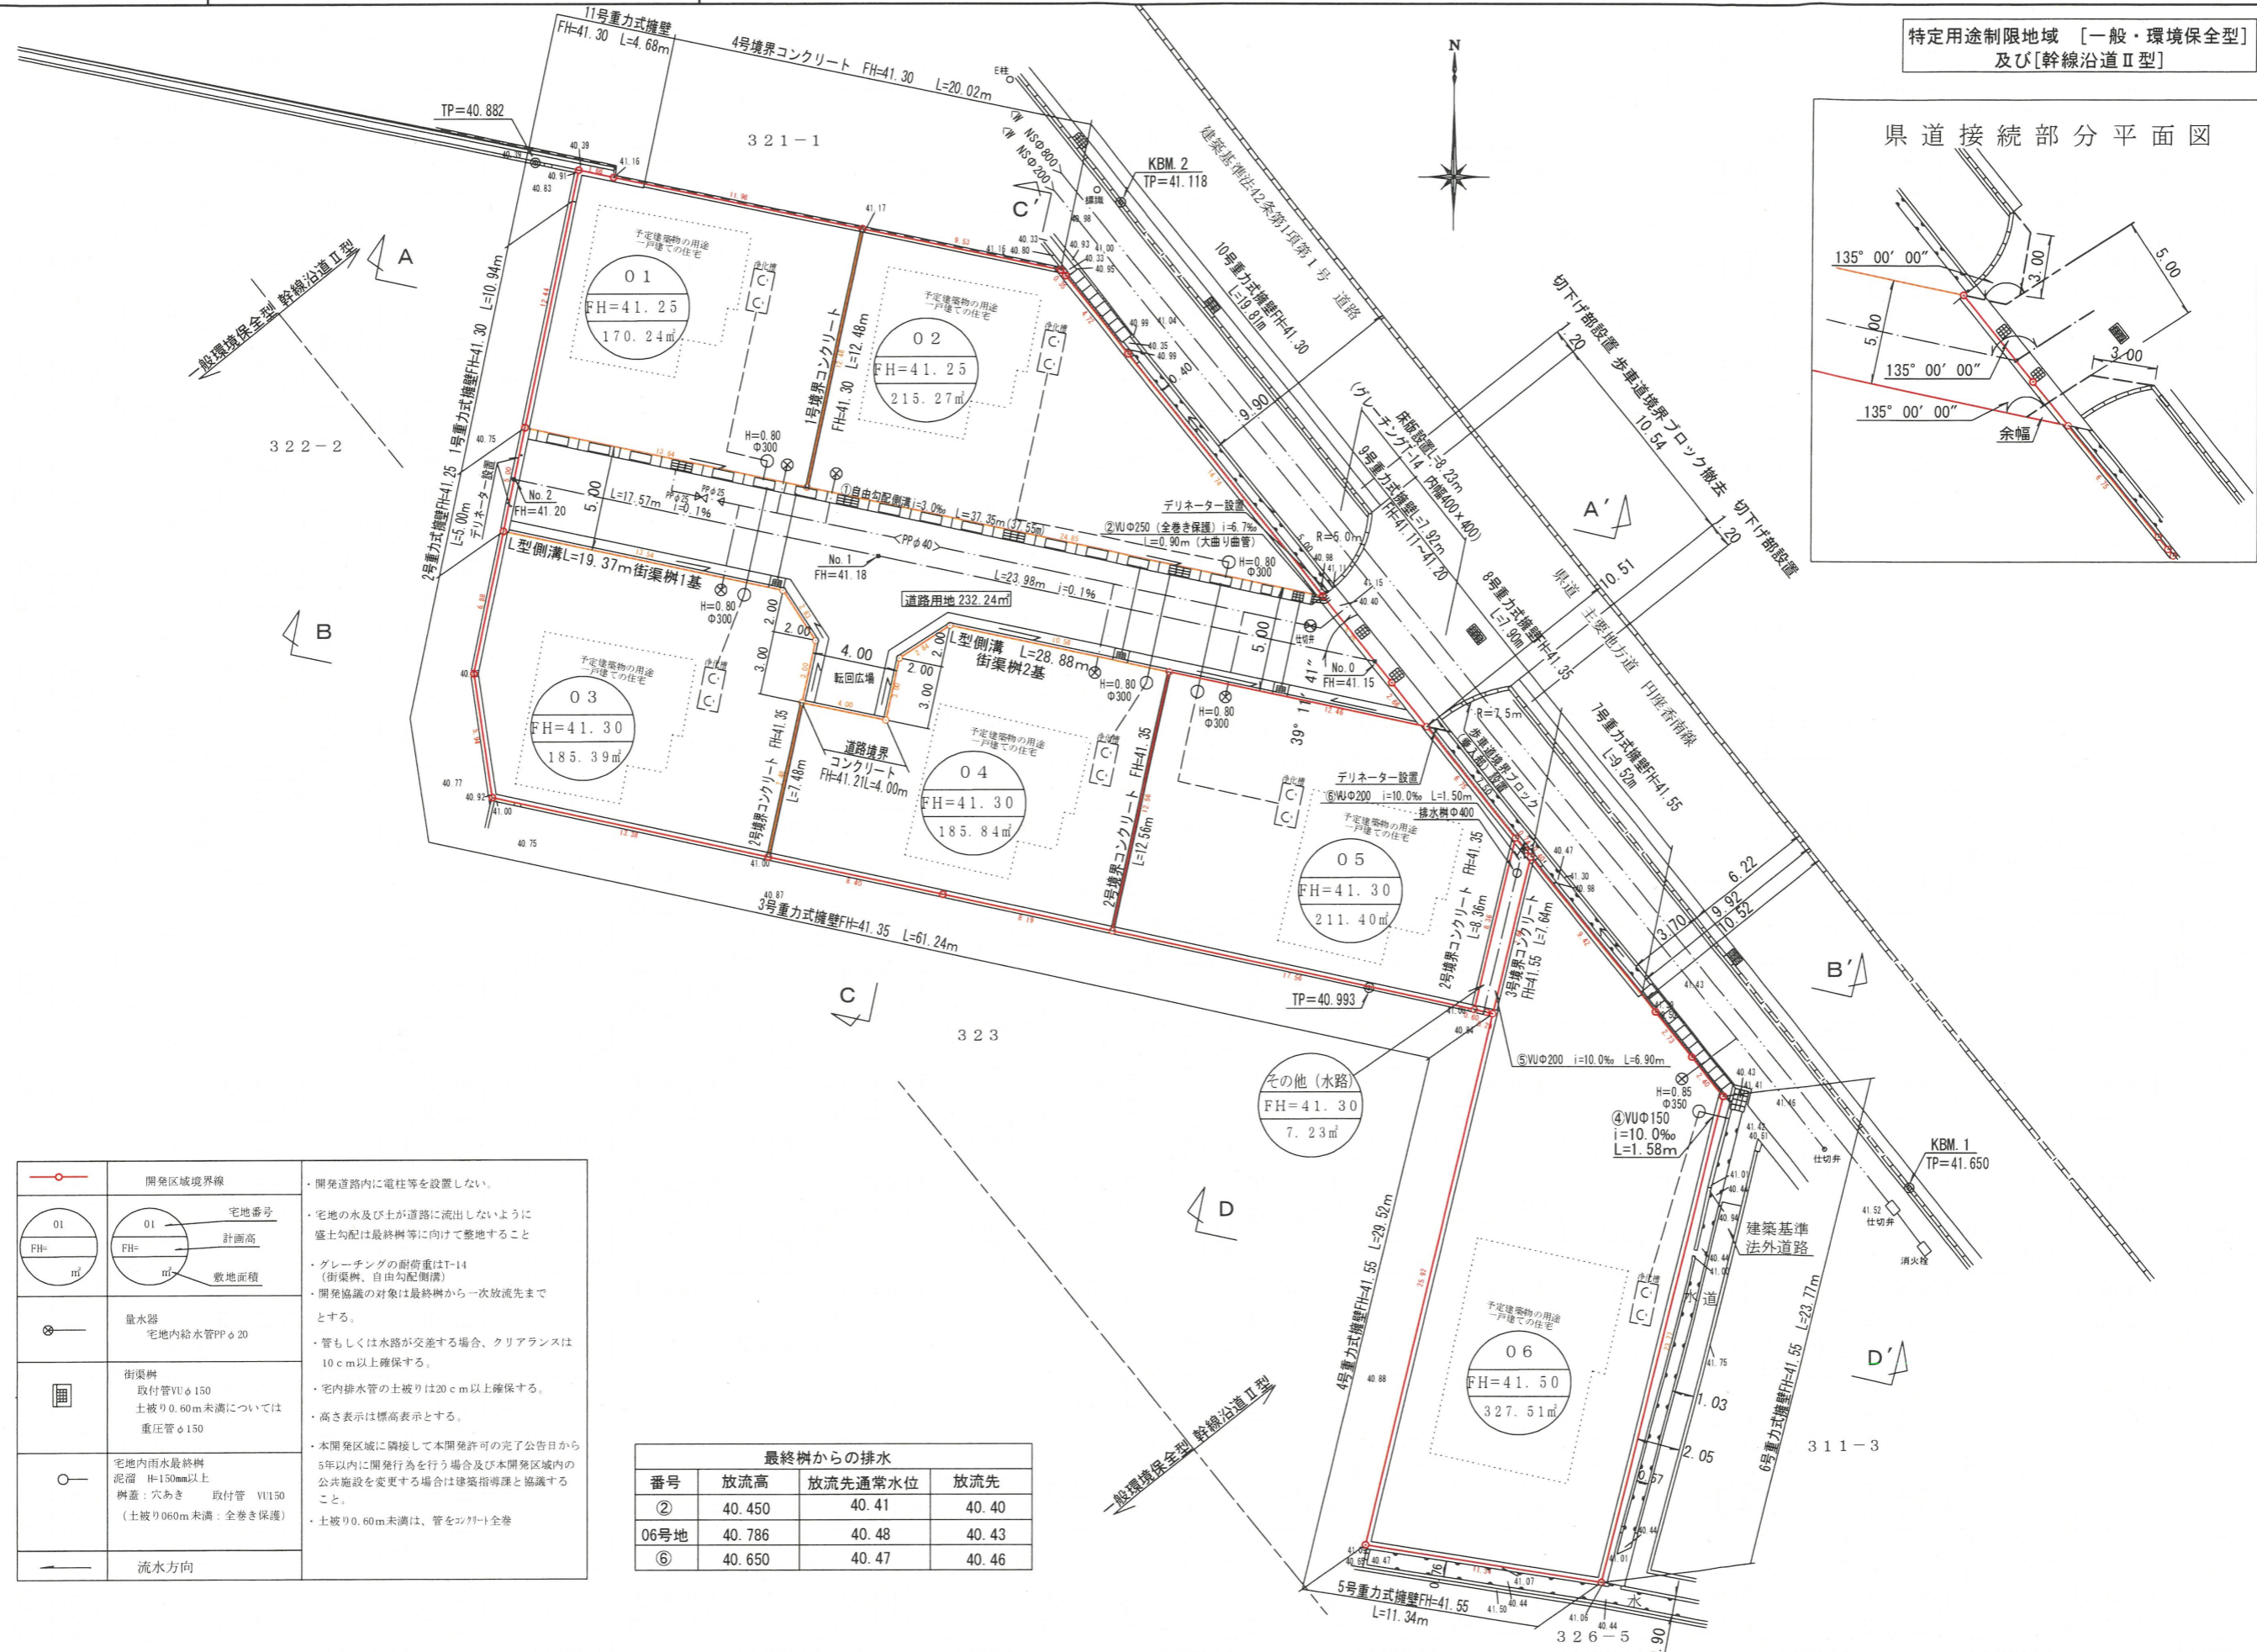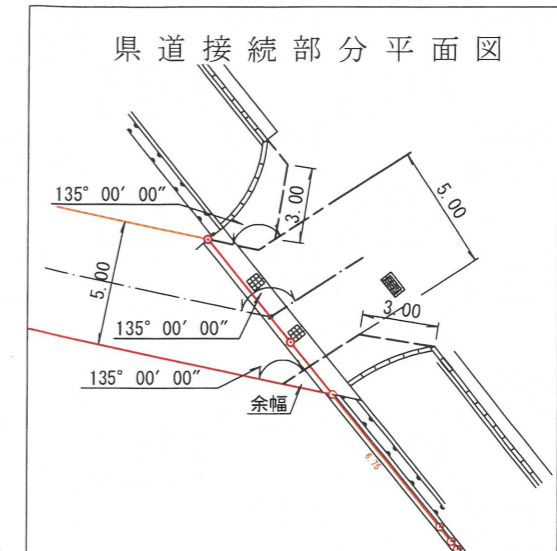

	開発区域境界線	・開発道路内に電柱等を設置しない。
	宅地番号 計画高 敷地面積	・宅地の水及び土が道路に流出しないように盛土勾配は最終樹等に向けて整地すること
	量水器 宅地内給水管PPφ20	・グレーチングの耐荷重はT-14 (街渠樹、自由勾配側溝)
	街渠樹 取付管VUφ150 土被り0.60m未満については 重圧管φ150	・開発協議の対象は最終樹から一次放流先までとする。
	宅地内雨水最終樹 泥溜 H=150mm以上 樹蓋：穴あき 取付管 VU150 (土被り0.60m未満：全巻き保護)	・管内排水管の土被りは20cm以上確保する。
	流水方向	・高さ表示は標高表示とする。
		・本開発区域に隣接して本開発許可の完了公告日から5年以内に開発行為を行う場合及び本開発区域内の公共施設を変更する場合は建築指導課と協議すること。
		・土被り0.60m未満は、管をツグツグ全巻

番号	放流高	放流先通常水位	放流先
②	40.450	40.41	40.40
06号地	40.786	40.48	40.43
⑥	40.650	40.47	40.46