

地番	562-1, -3~-13	地積測量図
土地の所在	善通寺市原田町字東宮	

座標求積表 (世界測地系座標 IV系)


地名	標識	X	Y	$X_{n+1} - X_n$	$Y_n (X_{n+1} - X_n)$	
224	(会標)	138979.476	27366.671	-2.109	-57716.309139	
225	(会標)	138978.644	27369.661	-9.215	-252211.426115	
247	(鎮)	138970.261	27374.384	-14.468	-396052.587712	
252	(会標)	138964.176	27377.811	-8.820	-241472.293020	
253	(会標)	138961.441	27377.047	-4.211	-115284.744917	
254	(会標)	138959.965	27374.426	-4.968	-135996.148368	
257	(鎮)	138956.473	27376.393	-2.016	-55190.808288	
256	(会標)	138957.949	27379.014	0.712	19493.857968	
255	(会標)	138957.185	27381.750	-9.417	-257853.939750	
249	(鎮)	138948.532	27386.624	-19.274	-527849.790976	
242	(会標)	138937.911	27392.607	-10.884	-298141.134588	
205	(鎮)	138937.648	27392.755	2.126	58236.997130	
207	(鎮)	138940.037	27397.157	2.651	72629.863207	
243	(会標)	138940.299	27397.009	11.032	302243.803288	
261	(鎮)	138951.069	27390.942	21.516	589343.508072	
262	(鎮)	138961.815	27384.889	21.354	584776.919706	
263	(鎮)	138972.423	27378.913	19.190	525401.340470	
227	(会標)	138981.005	27374.079	11.715	320687.335485	
226	(会標)	138984.138	27374.957	-0.252	-6898.489164	
1001	()	138980.753	27368.928	-4.662	-127593.942336	
					倍面積	552.010953 m ²
					面積	276.0054765 m ²
					地積	276.00 m ²

地名	標識	X	Y	$X_{n+1} - X_n$	$Y_n (X_{n+1} - X_n)$	
267	(鎮)	138970.851	27353.465	-10.307	-281932.163755	
244	(会標)	138961.514	27358.856	-0.590	-16141.725040	
247	(鎮)	138970.261	27374.384	17.130	468923.197920	
225	(会標)	138978.644	27369.661	9.215	252211.426115	
224	(会標)	138979.476	27366.671	-5.937	-162475.925727	
268	(鎮)	138972.707	27354.707	-7.655	-209400.282085	
271	(会標)	138971.821	27355.231	-1.856	-50771.308736	
					倍面積	413.2186920 m ²
					面積	206.6093460 m ²
					地積	206.60 m ²

地名	標識	X	Y	$X_{n+1} - X_n$	$Y_n (X_{n+1} - X_n)$	
1011	(会標)	138971.720	27352.963	-1.856	-50767.099328	
267	(鎮)	138970.851	27353.465	0.101	2762.699965	
271	(会標)	138971.821	27355.231	1.856	50771.308736	
268	(鎮)	138972.707	27354.707	-0.101	-2762.825407	
					倍面積	4.0839660 m ²
					面積	2.0419830 m ²
					地積	2.04 m ²

測量年月日令和4年6月6日

作製者 綾歌郡綾川町陶1635番地14
土地家屋調査士 大西 一正 (令和4年6月6日作製)

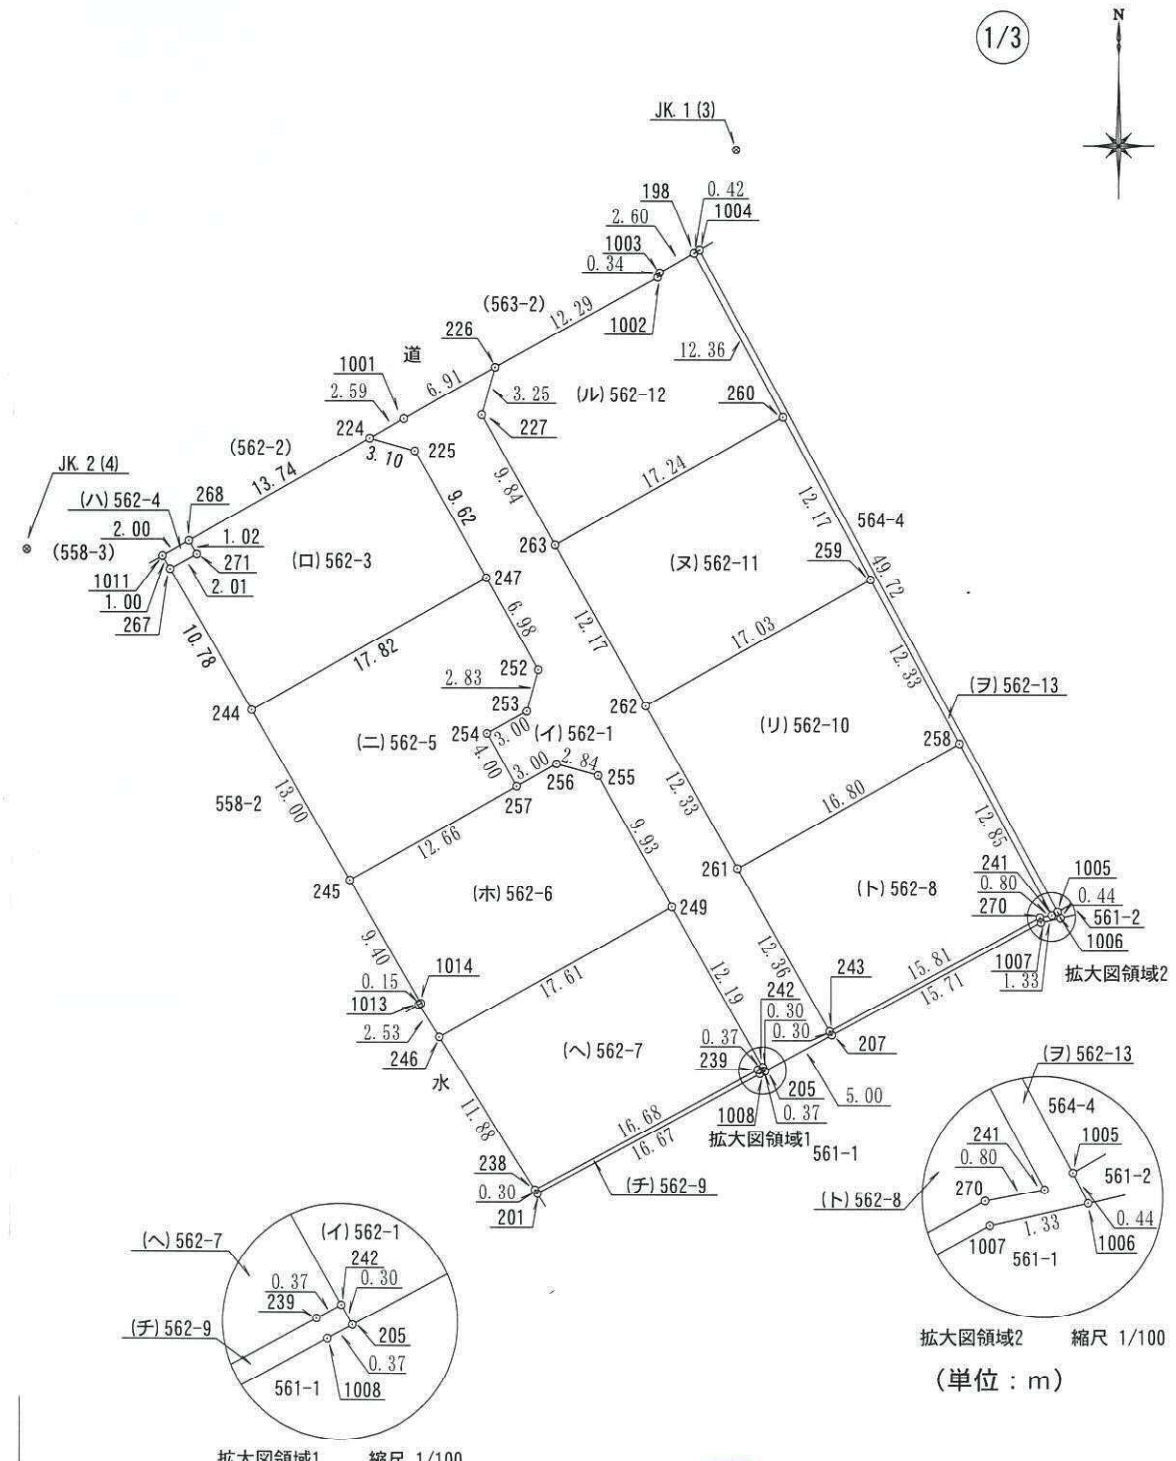

申請人 株式会社リパティライン
代表取締役 徳田 芳和 印
縮尺 1/500

地番 562-1、
-3~-13 地積測量図

土地の所在 普通寺市原田町字東宮

地番		(チ)562-9			
点名	標識	X	Y	$X_{n+1} - X_{n-1}$	$Y_n (X_{n+1} - X_{n-1})$
238	(会標)	138929.810	27377.588	-8.178	-223893.914664
201	(銀)	138929.554	27377.748	7.657	209631.416436
1008	(銀)	138937.467	27392.421	8.094	221714.255574
205	(銀)	138937.648	27392.755	0.444	12162.383220
242	(会標)	138937.911	27392.607	0.084	2300.978988
239	()	138937.732	27392.278	-8.101	-221904.844078
倍面積					10.275476 m ²
面積					5.1377380 m ²
地積					5.13 m ²

地番		(リ)562-10			
点名	標識	X	Y	$X_{n+1} - X_{n-1}$	$Y_n (X_{n+1} - X_{n-1})$
262	(銀)	138961.815	27384.889	-19.105	-523188.304345
261	(銀)	138951.069	27390.942	-2.496	-68367.791232
258	(会標)	138959.319	27405.587	19.105	523583.739635
259	(会標)	138970.174	27399.727	2.496	68389.718592
倍面積					417.362650 m ²
面積					208.6813250 m ²
地積					208.68 m ²

地番		(ヌ)562-11			
点名	標識	X	Y	$X_{n+1} - X_{n-1}$	$Y_n (X_{n+1} - X_{n-1})$
263	(銀)	138972.423	27378.913	-19.074	-522225.386562
262	(銀)	138961.815	27384.889	-2.249	-61588.615361
259	(会標)	138970.174	27399.727	19.074	522622.392798
260	(会標)	138980.889	27393.942	2.249	61608.975558
倍面積					417.366433 m ²
面積					208.6832165 m ²
地積					208.68 m ²

地番		(ル)562-12			
点名	標識	X	Y	$X_{n+1} - X_{n-1}$	$Y_n (X_{n+1} - X_{n-1})$
226	(会標)	138984.138	27374.957	-9.152	-250535.606464
227	(会標)	138981.005	27374.079	-11.715	-320687.335485
263	(銀)	138972.423	27378.913	-0.116	-3175.953908
260	(会標)	138980.889	27393.942	19.345	529935.807990
198	(会標)	138991.768	27388.069	9.585	262514.641365
1003	(会標)	138990.474	27385.808	-1.611	-44118.536688
1002	(会標)	138990.157	27385.677	-6.336	-173515.649472
倍面積					417.367338 m ²
面積					208.6836690 m ²
地積					208.68 m ²

地番		(ニ)562-5			
点名	標識	X	Y	$X_{n+1} - X_{n-1}$	$Y_n (X_{n+1} - X_{n-1})$
244	(会標)	138961.514	27358.856	-20.005	-547313.914280
245	(会標)	138950.256	27365.357	-5.041	-137948.764637
257	(銀)	138956.473	27376.393	9.709	265797.399637
254	(会標)	138959.965	27374.426	4.968	135996.148368
253	(会標)	138961.441	27377.047	4.211	115284.744917
252	(会標)	138964.176	27377.811	8.820	241472.293020
247	(銀)	138970.261	27374.384	-2.662	-72870.610208
倍面積					417.296817 m ²
面積					208.6484085 m ²
地積					208.64 m ²

地番		(ホ)562-6			
点名	標識	X	Y	$X_{n+1} - X_{n-1}$	$Y_n (X_{n+1} - X_{n-1})$
245	(会標)	138950.256	27365.357	-14.360	-392966.526520
1014	(銀)	138942.113	27370.059	-8.222	-225036.625098
1013	(会標)	138942.034	27369.926	-2.229	-61007.565054
246	(銀)	138939.884	27371.273	6.498	177858.531954
249	(銀)	138948.532	27386.624	17.301	473815.981824
255	(会標)	138957.185	27381.750	9.417	257853.939750
256	(会標)	138957.949	27379.014	-0.712	-19493.857968
257	(銀)	138956.473	27376.393	-7.693	-210606.591349
倍面積					417.287539 m ²
面積					208.6437695 m ²
地積					208.64 m ²

地番		(ヘ)562-7			
点名	標識	X	Y	$X_{n+1} - X_{n-1}$	$Y_n (X_{n+1} - X_{n-1})$
246	(銀)	138939.884	27371.273	-18.722	-512444.973106
238	(会標)	138929.810	27377.588	-2.152	-58916.569376
239	()	138937.732	27392.278	8.101	221904.844078
242	(会標)	138937.911	27392.607	10.800	295840.155600
249	(銀)	138948.532	27386.624	1.973	54033.809152
倍面積					417.266348 m ²
面積					208.6331740 m ²
地積					208.63 m ²

地番		(ト)562-8			
点名	標識	X	Y	$X_{n+1} - X_{n-1}$	$Y_n (X_{n+1} - X_{n-1})$
261	(銀)	138951.069	27390.942	-19.020	-520975.716840
243	(会標)	138940.299	27397.009	-3.216	-88108.780944
270	(会標)	138947.853	27410.907	7.704	211173.627528
241	(会標)	138948.003	27411.696	11.466	314302.506336
258	(会標)	138959.319	27405.587	3.066	84025.529742
倍面積					417.165822 m ²
面積					208.5829110 m ²
地積					208.58 m ²

作製者 綾歌郡綾川町陶1635番地14
土地家屋調査士 大西一正 (令和4年6月6日作製)

申請人 株式会社リバティライン 代表取締役 徳田芳和 印 縮尺 1/

地番	562-1, -3~-13	地積測量図
土地の所在	善通寺市原田町字東宮	


3/3

引照点			
準拠点			
点名及び備考	X	Y	
JK 1 (3) (銀)	138998.588	27390.855	
JK 2 (4) (銀)	138972.120	27343.982	
角度及び距離			
器械点	視準点	角度	距離
JK 1 (3)	267	352-52-59	46.55
	244	340-15-00	48.97
	247	329-37-43	32.76
	225	346-11-34	29.10
	224	351-08-02	30.82
	268	353-51-02	44.45
	271	352-31-55	44.55
	245	327-16-00	54.64
	257	318-24-16	44.52
	254	322-29-44	41.97
	253	319-50-35	39.63
	252	320-12-42	36.80
	1014	319-40-03	60.18
	1013	319-45-37	60.30
	246	317-53-58	61.88
	249	304-17-01	50.23
	255	311-51-17	42.39
	256	315-41-48	42.32
	238	310-22-13	70.04
	239	298-06-46	60.87
	242	297-47-54	60.70
	261	299-20-50	47.51
	243	293-25-31	58.61
	270	277-53-12	54.55
	241	277-03-38	54.71
	258	278-53-18	41.94
	262	308-40-03	37.25
	259	282-06-42	29.76
	263	323-59-05	28.76
	260	289-33-30	17.96
	226	347-11-02	21.48
	227	343-06-24	24.30
	198	321-40-21	7.36
1003	331-20-03	9.55	
1002	331-00-32	9.89	
205	297-39-59	60.96	
207	293-18-32	58.88	
1001	350-19-41	28.26	
201	310-12-09	70.26	
1008	297-59-04	61.14	
1007	277-56-56	54.87	
1006	276-34-40	55.09	
1005	276-36-24	54.64	
1004	319-33-55	7.04	
1011	354-06-47	46.45	

地名標識	X	Y	$X_{n+1} - X_{n-1}$	$Y_n (X_{n+1} - X_{n-1})$
198 (会標)	138991.768	27388.069	-11.088	-303678.909072
260 (会標)	138980.889	27393.942	-21.594	-591544.783548
259 (会標)	138970.174	27399.727	-21.570	-591012.111390
258 (会標)	138959.319	27405.587	-22.171	-607609.269377
241 (会標)	138948.003	27411.696	-11.466	-314302.506336
270 (会標)	138947.853	27410.907	-7.704	-211173.627528
243 (会標)	138940.299	27397.009	-7.816	-214135.022344
207 (銀)	138940.037	27397.157	7.233	198163.636581
1007 (銀)	138947.532	27410.970	7.787	213449.223390
1006 (銀)	138947.824	27412.272	0.695	19051.529040
1005 (銀)	138948.227	27412.072	44.153	1210325.215016
1004 (銀)	138991.977	27388.434	43.541	1192519.804794
倍面積				53.179226 m ²
面積				26.5896130 m ²
地積				26.58 m ²

合計 1976.9406300

使用善通寺市設置基準点			
点名	標識種類	X座標	Y座標
CC 232-12	銀	138973.352	27353.776
CC 233-2	銀	138960.286	27323.015

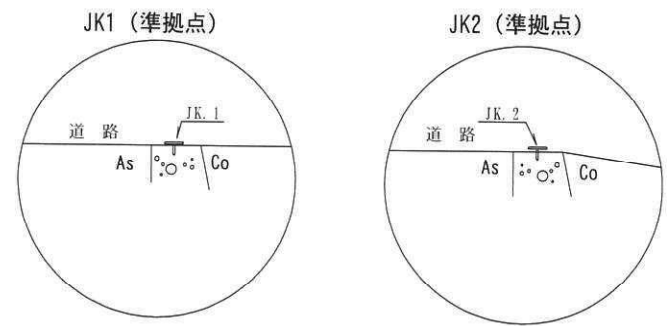

JK1~JK2=53.82m
 JK1 (準拠点) 道路コンクリート部分に銀
 JK2 (準拠点) 道路コンクリート部分に銀

作製者 綾歌郡綾川町陶1635番地14
 土地家屋調査士 大西一正
 (令和 4年 6月 6日作製)

申請人 株式会社リパティライン
 代表取締役 徳田芳和 印
 縮尺 1/