


土地利用計画平面図

開発許可
年月日
令和 年 月 日
申請者
高松市香西北町489番地1
株式会社明德ホーム
代表取締役 徳田 芳和
作成者
住所・氏名
丸亀市飯野町東分2561番地3
土地家屋調査士 宮武英司 印

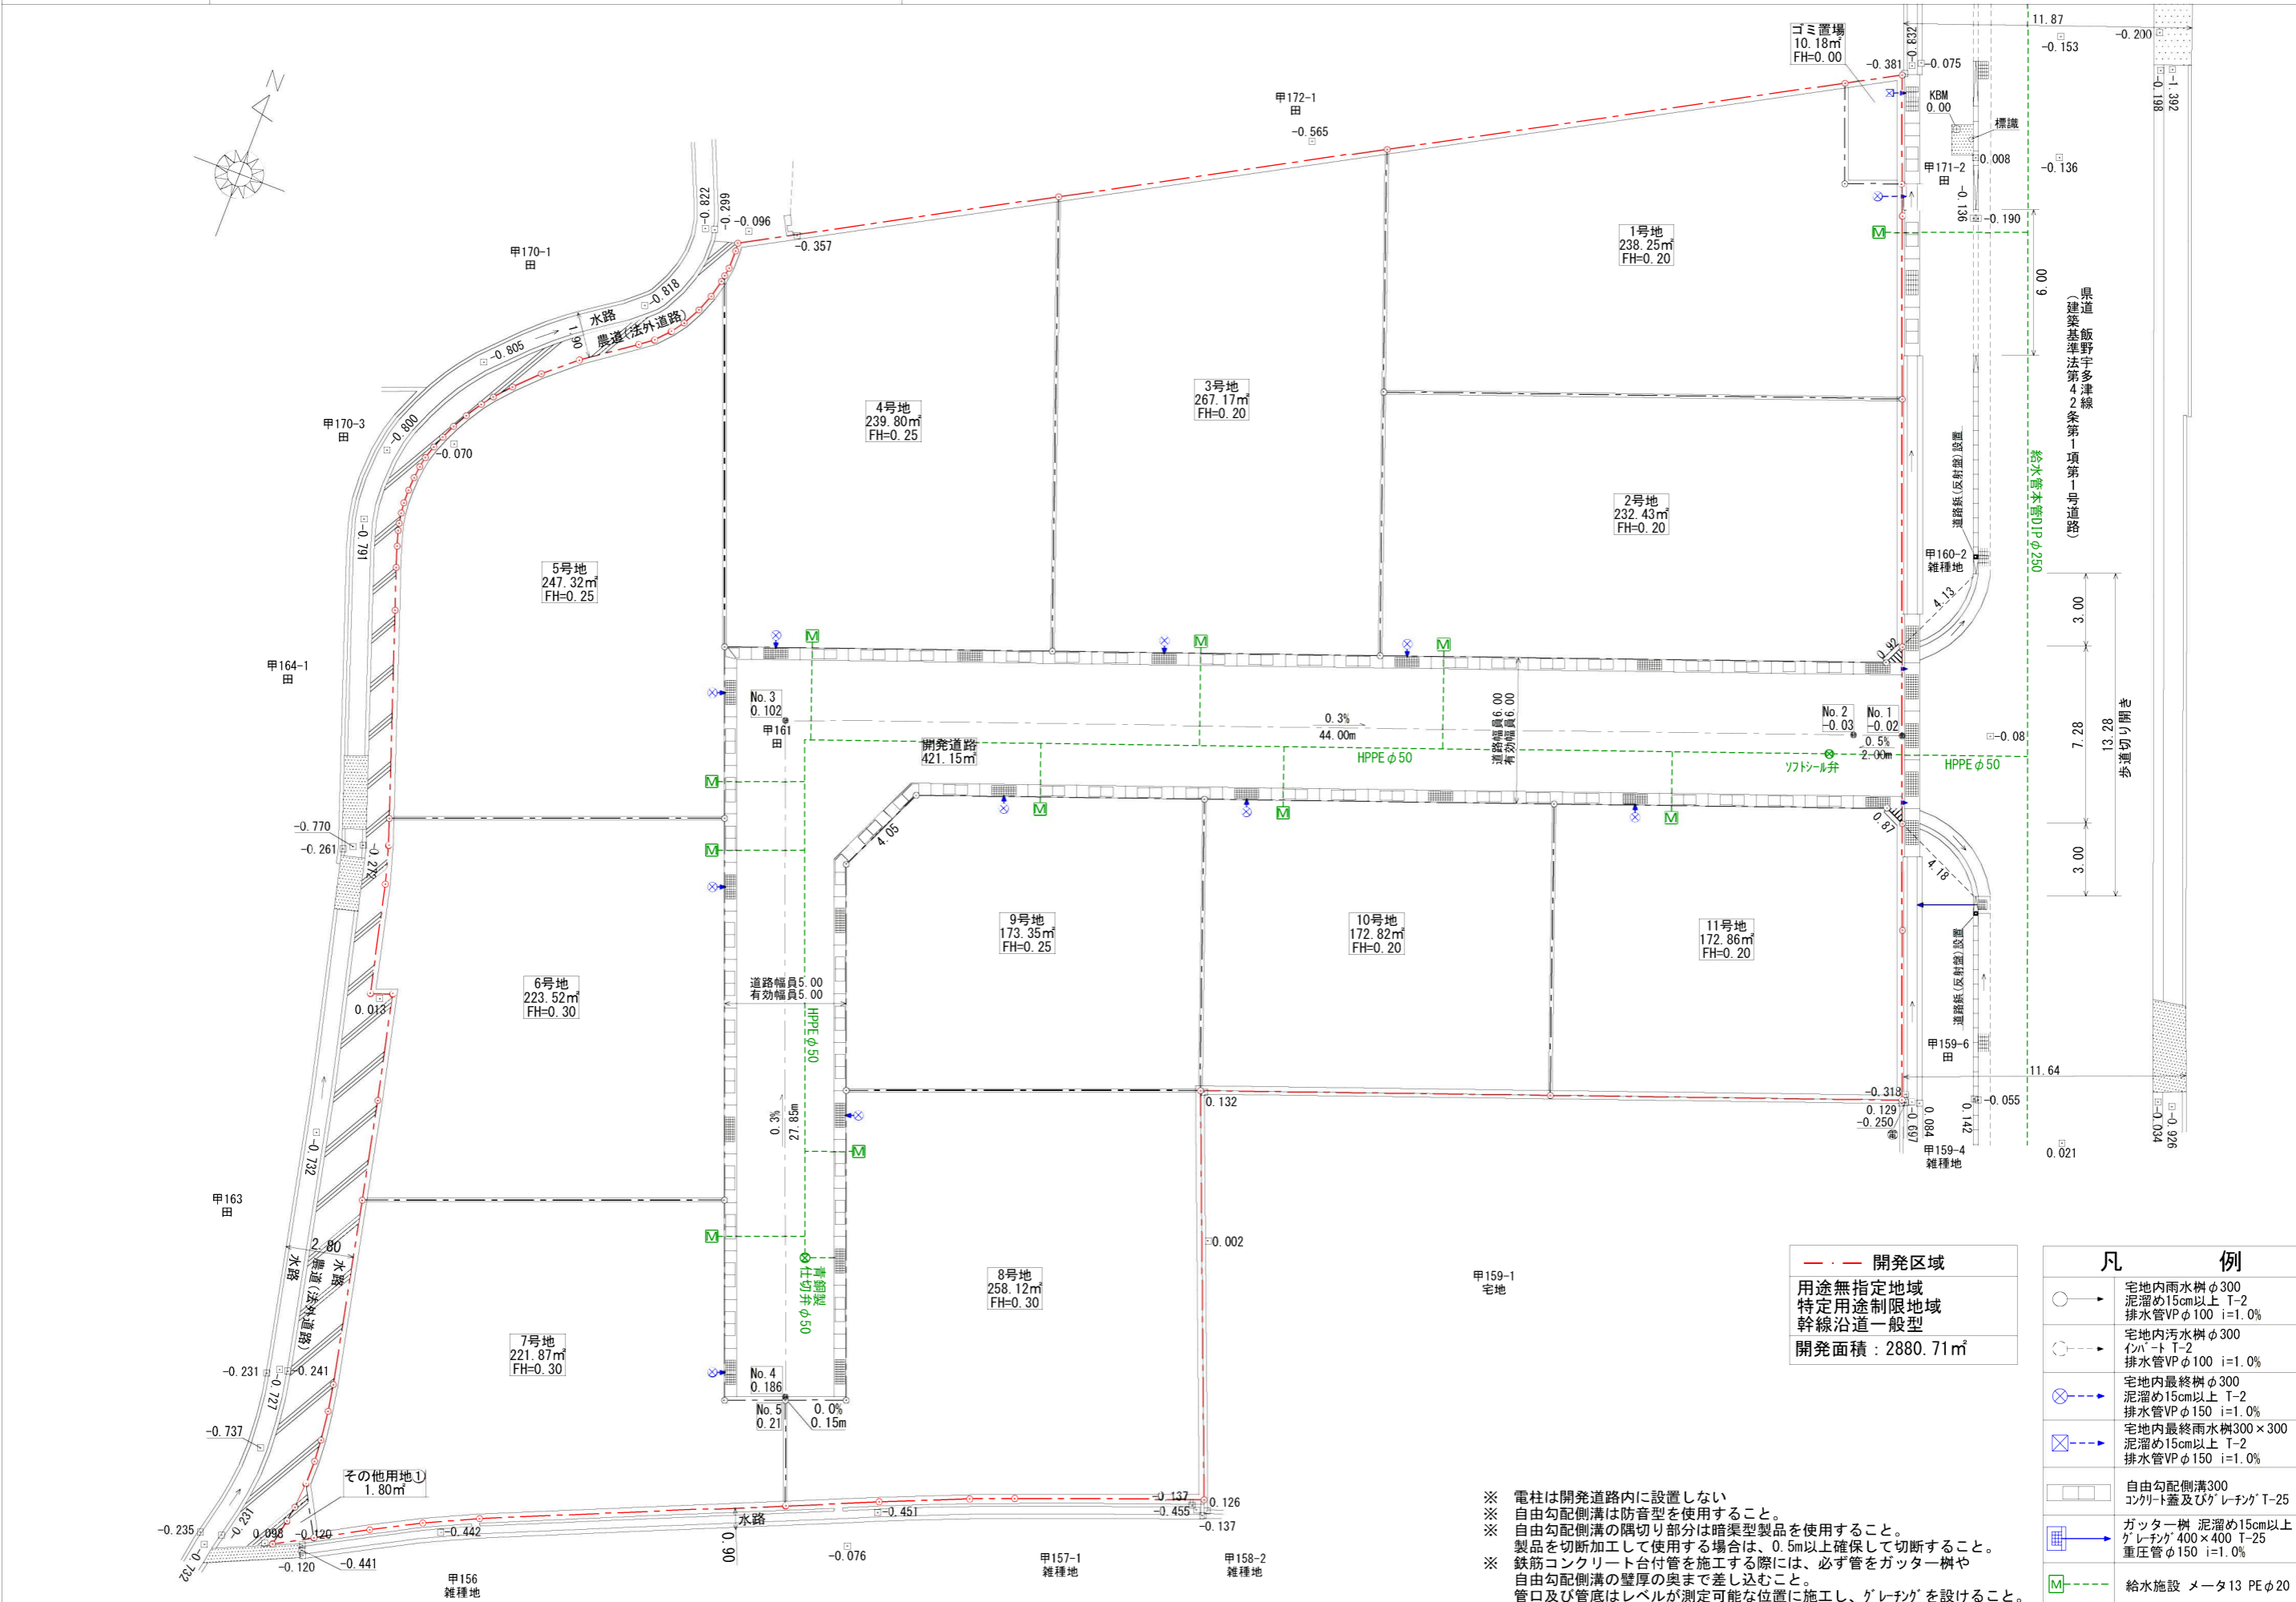

--- 開発区域
用途無指定地域
特定用途制限地域
幹線沿道一般型
開発面積：2880.71㎡

凡 例	
	宅地内雨水樹φ300 泥溜め15cm以上 T-2 排水管VPφ100 i=1.0%
	宅地内汚水樹φ300 インポート T-2 排水管VPφ100 i=1.0%
	宅地内最終樹φ300 泥溜め15cm以上 T-2 排水管VPφ150 i=1.0%
	宅地内最終雨水樹300×300 泥溜め15cm以上 T-2 排水管VPφ150 i=1.0%
	自由勾配側溝300 コンクリート蓋及びグレーチング T-25
	ガッター樹 泥溜め15cm以上 グレーチング 400×400 T-25 重圧管φ150 i=1.0%
	給水施設 メータ13 PEφ20

※ 電柱は開発道路内に設置しない
※ 自由勾配側溝は防音型を使用すること。
※ 自由勾配側溝の隅切り部分は暗渠型製品を使用すること。
※ 製品を切断加工して使用する場合は、0.5m以上確保して切断すること。
※ 鉄筋コンクリート台付管を施工する際には、必ず管をガッター樹や自由勾配側溝の壁厚の奥まで差し込むこと。
※ 管口及び管底はレベルが測定可能な位置に施工し、グレーチングを設けること。