

イ 水 1278-6 1278-4 1278-3 1279-3 1263-8 道 道 (座標値種別：図上測定) +45121.109



御厩町
地番区域見出

(座標値種別：図上測定)

請求部	所在	高松市御厩町字道上	地番	1259番15
出力縮	1/500	精度分	甲三	IV
作成年月日	昭和40年12月	分類	地図(法第14条第1項)	
	昭和43年7月24日		補記事項	

これは地図に記載されている内容を証明した書面である。


令和2年3月10日
高松法務局

請求番号：2-1
(1/1)

登記官

中山浩行



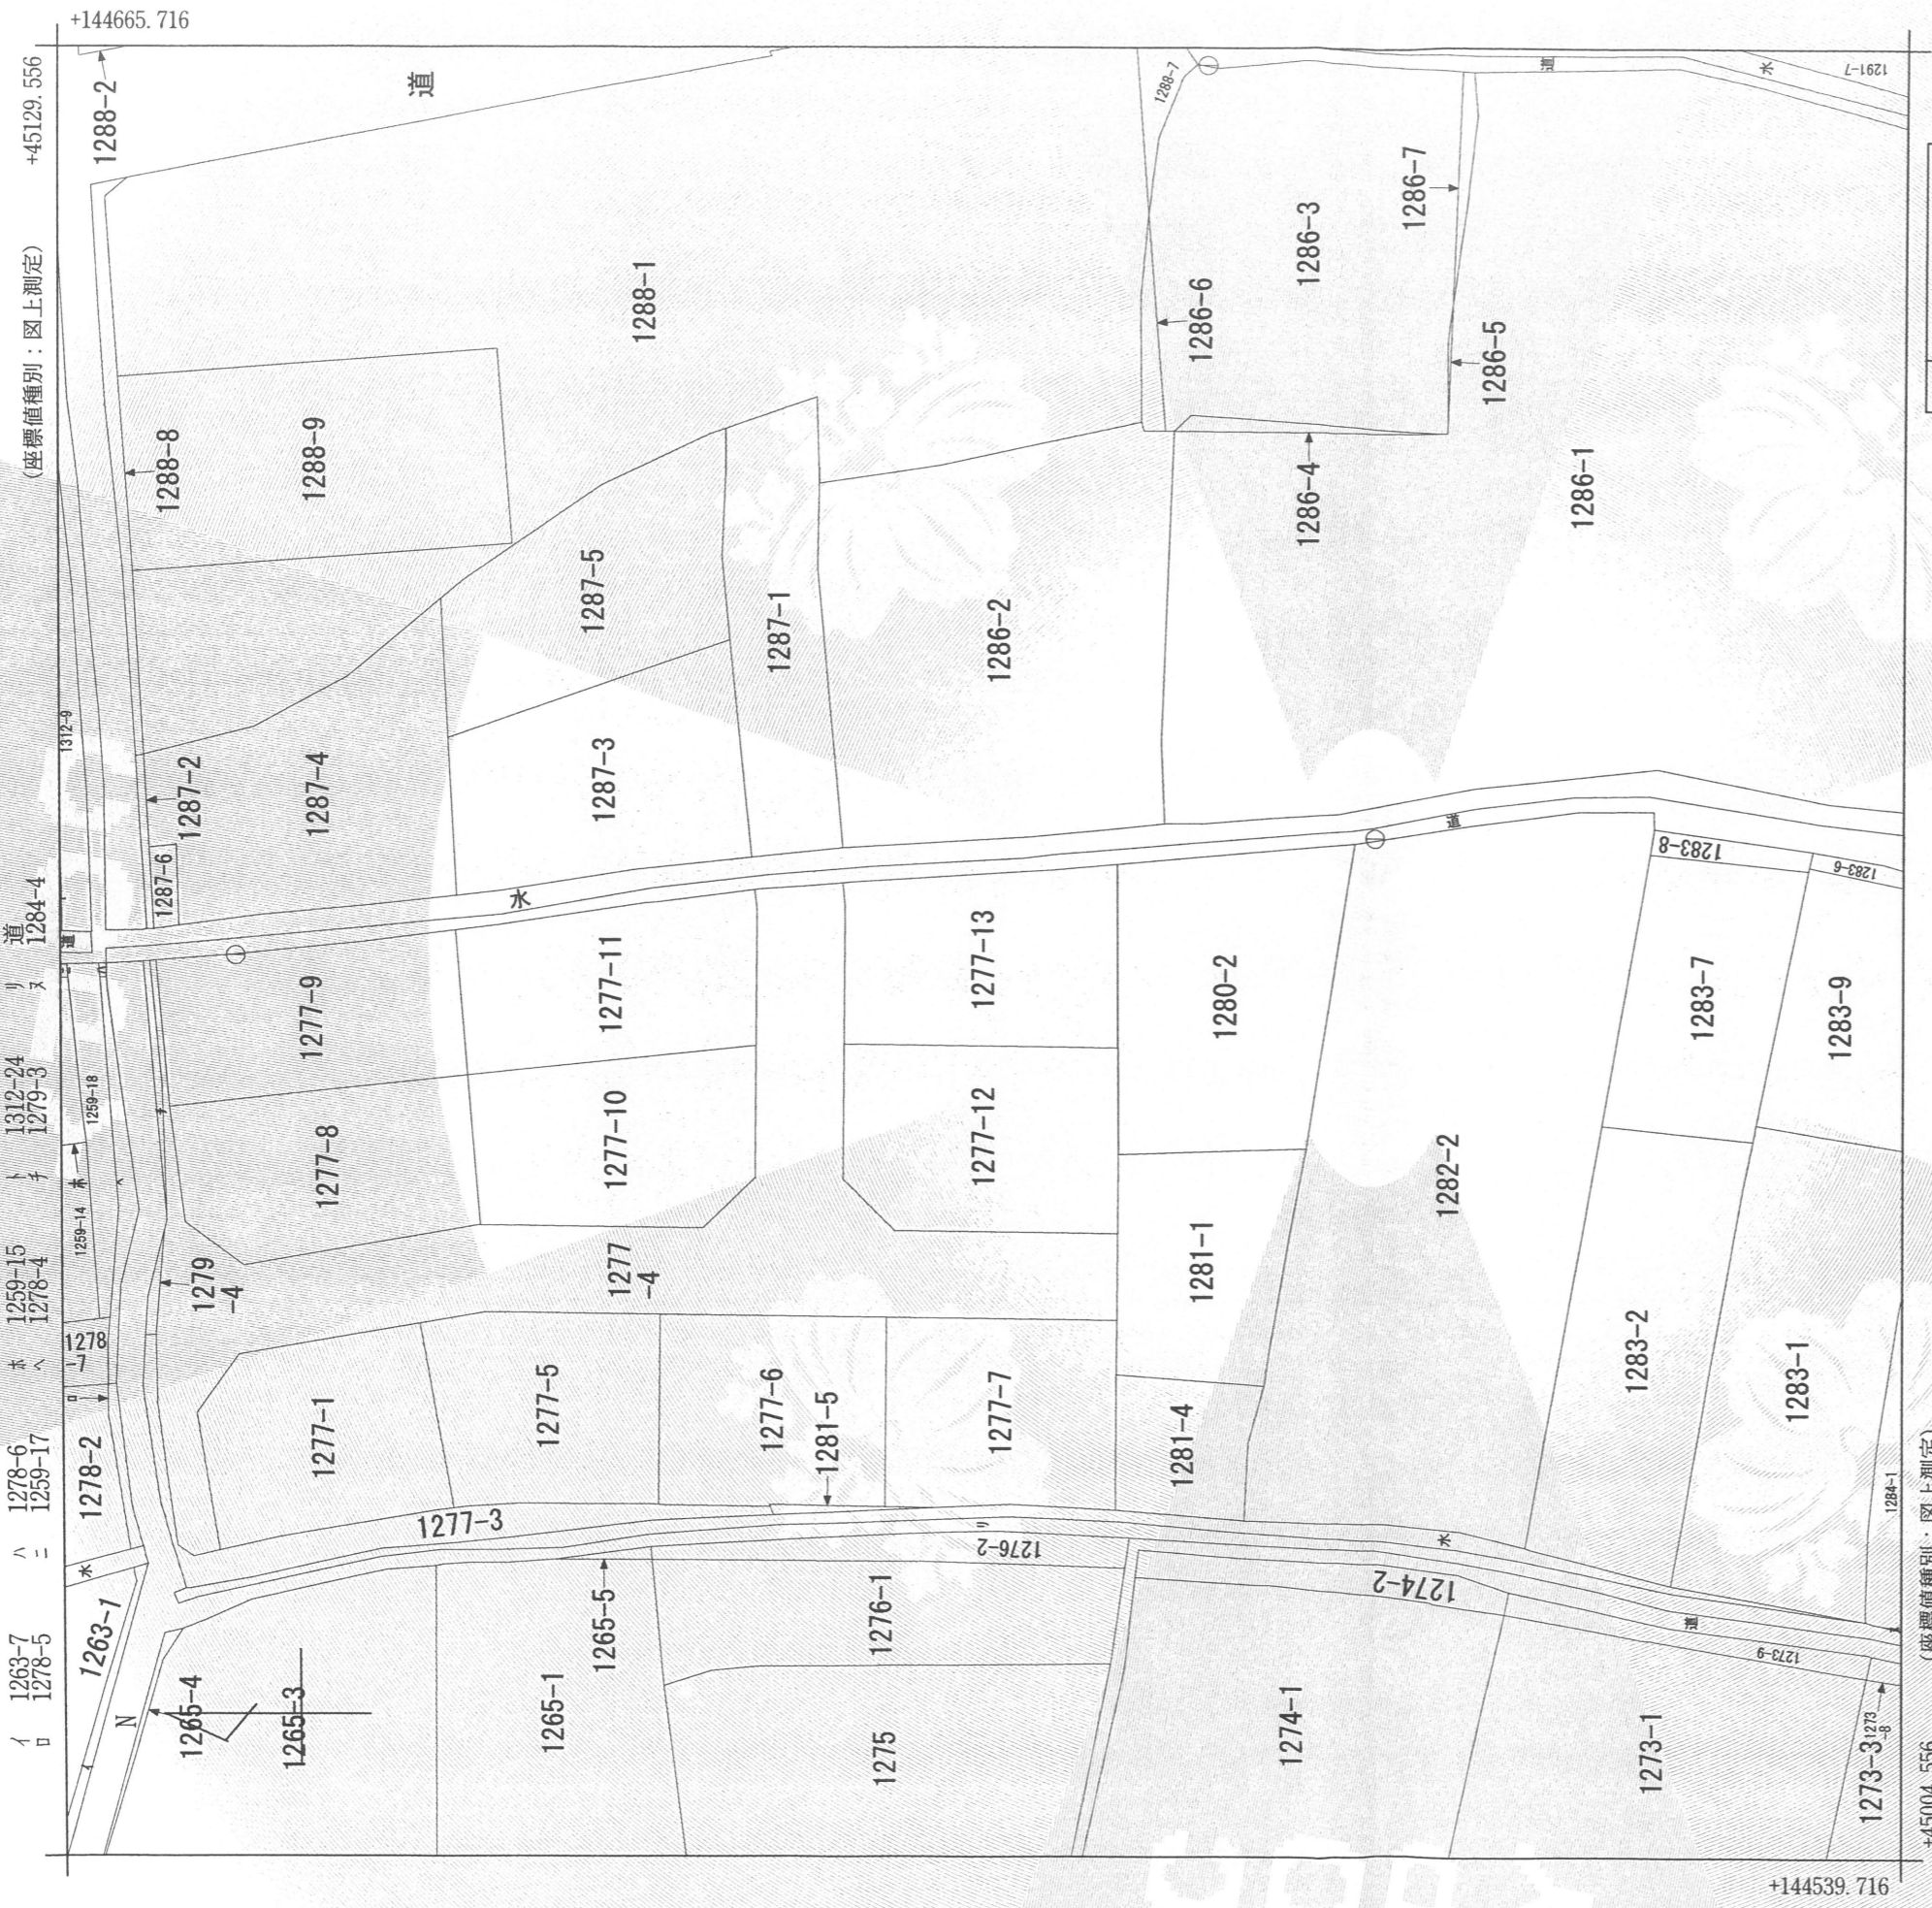

御既町
地番区域見出

請求部	所在	高松市御既町字道上		地番	1277番13	
出力縮	1/500	精度区分	甲三	分類	地図(法第14条第1項)	
作成年月日	昭和40年12月	座標系又は番号は記号	IV	備付年月日(原図)	昭和43年7月24日	
					補事項	

これは地図に記載されている内容を証明した書面である。


令和2年3月10日
高松法務局

請求番号：2-3
(1/1)

登記官

中山浩行



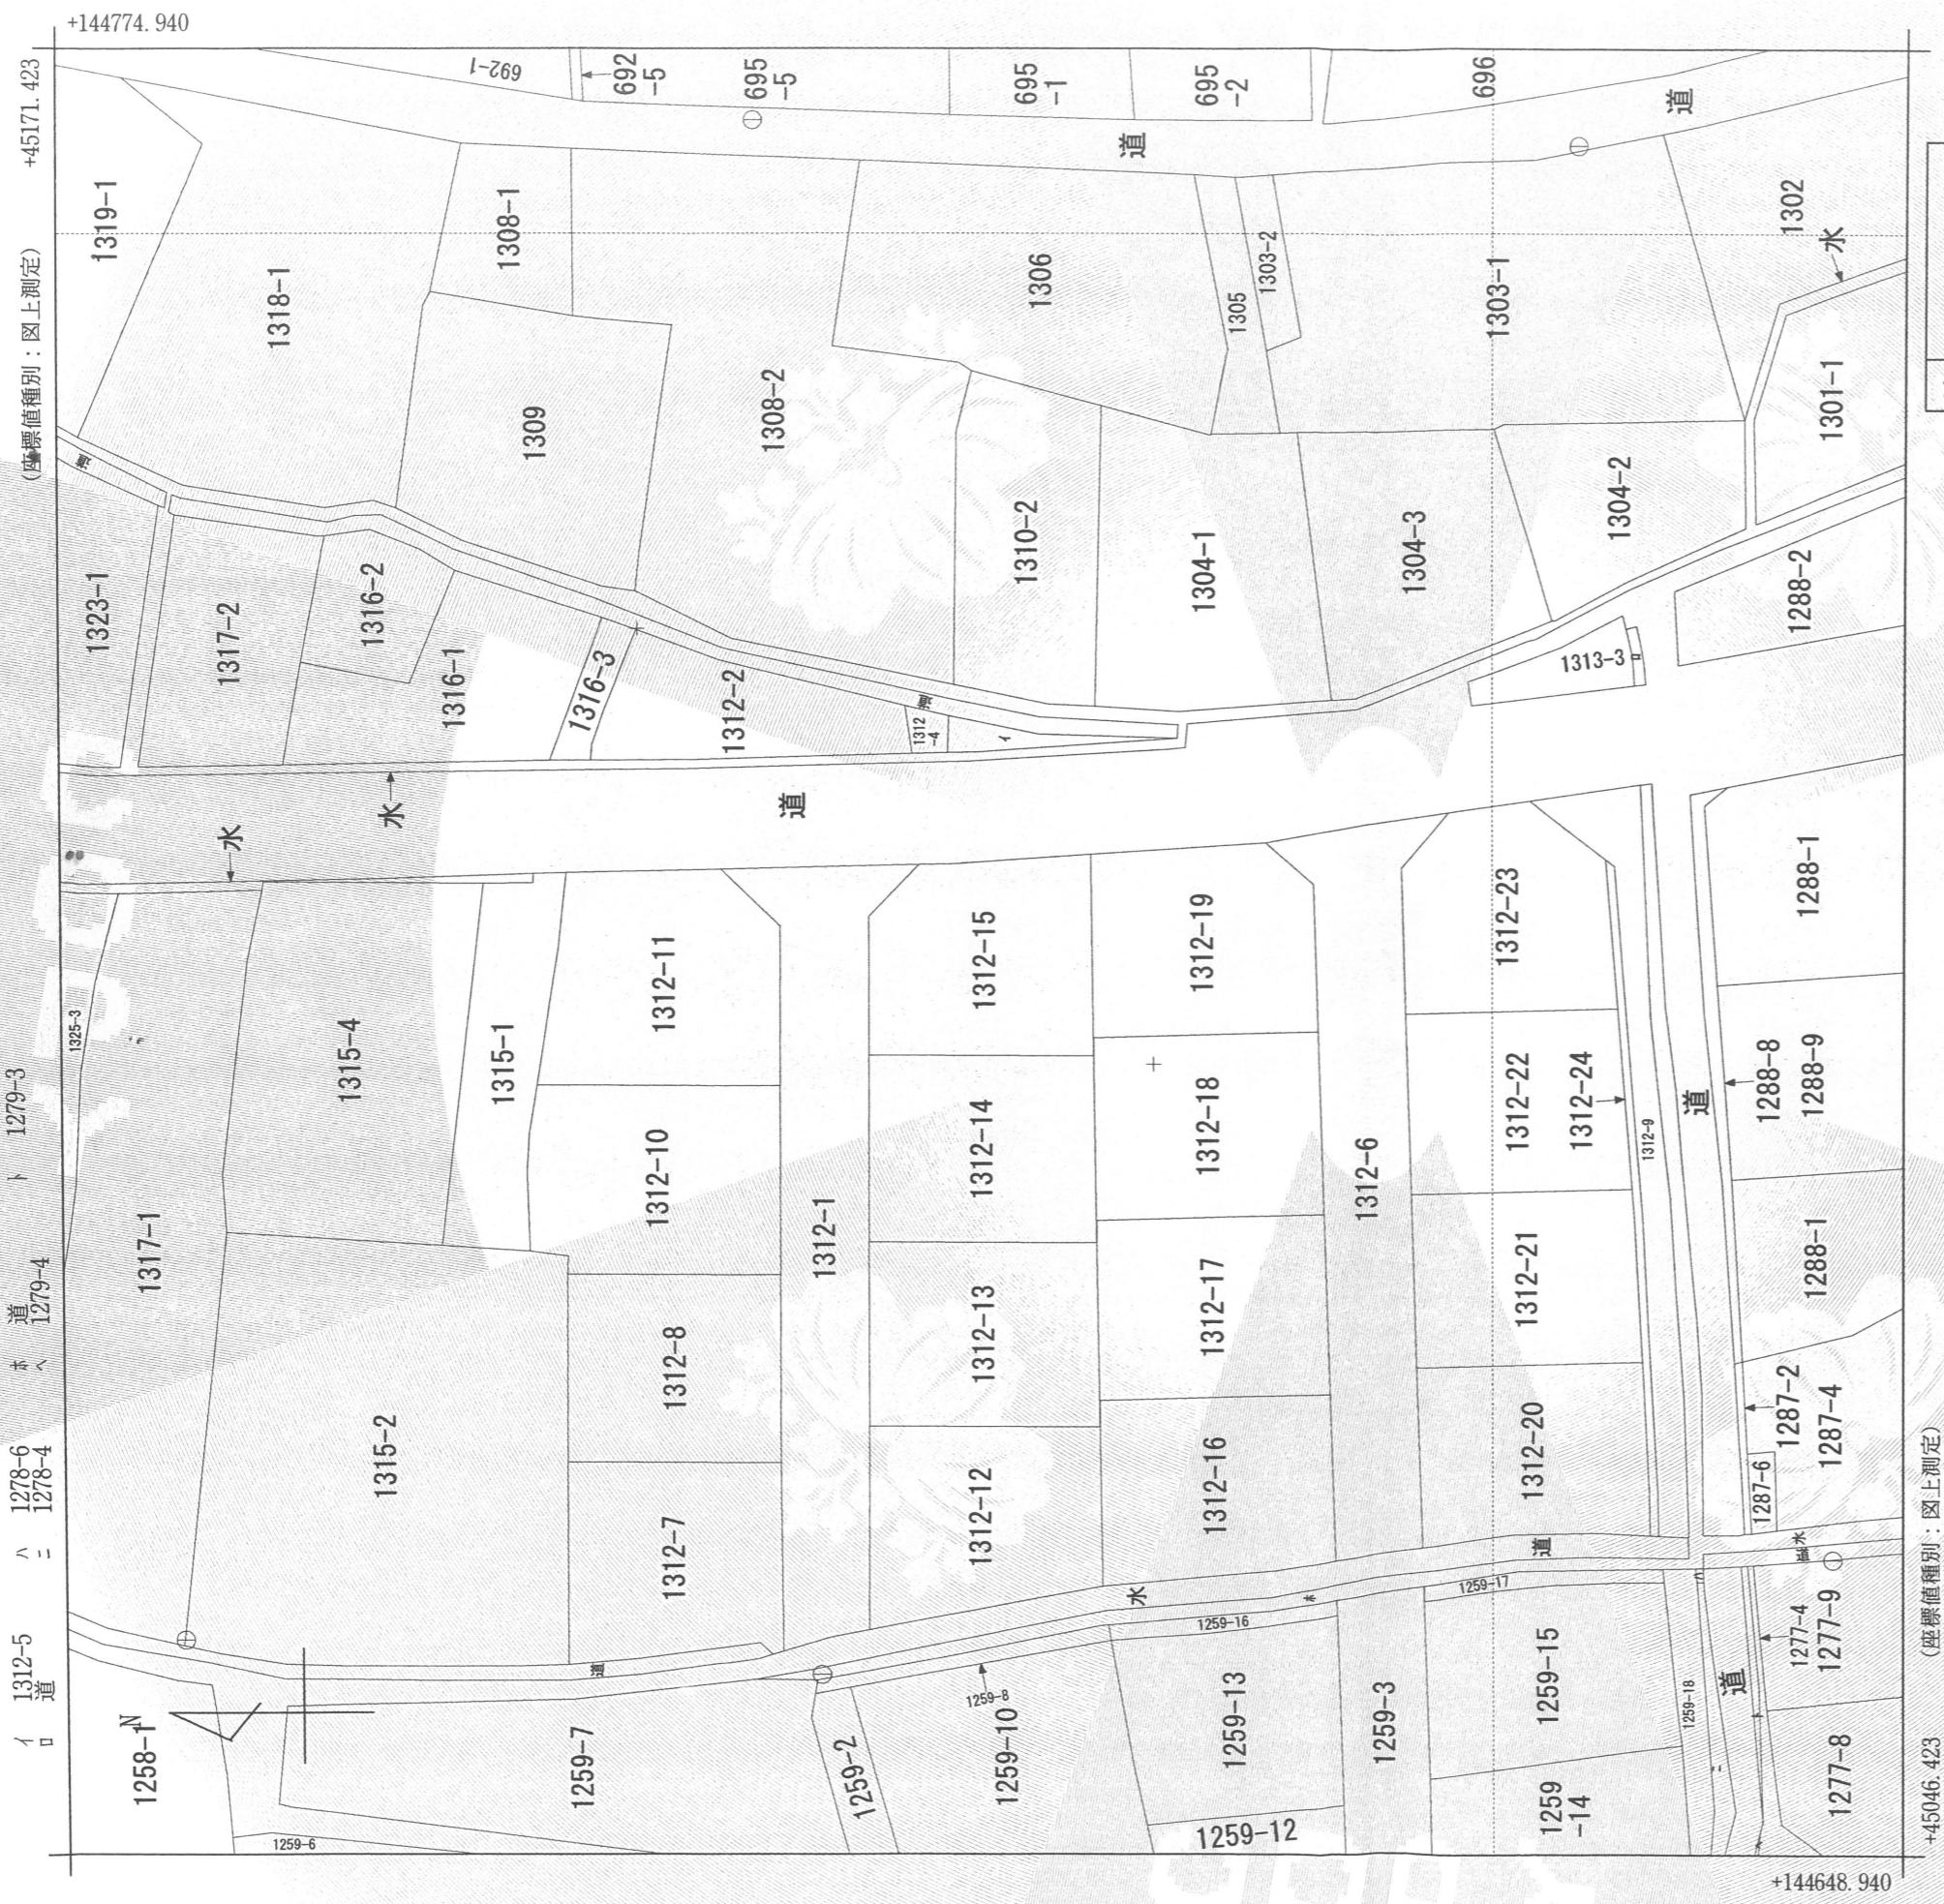

御殿町
地番区域見出

請求部	所在	高松市御殿町字道上	地番	1312番15
出力縮尺	1/500	精度区分	甲三	座標系番号又は記号は記号
作成年月日	昭和40年12月	備付年月日(原図)	昭和43年7月24日	
	昭和43年7月24日		補記事項	
分類	地図(法第14条第1項)		種類	地籍図

これは地図に記録されている内容を証明した書面である。

令和2年3月10日
高松法務局

請求番号：2-4
(1/1)



登記官
中山浩行