


地番	502-1 502-5、502-6
----	----------------------

土地所在図

土地の所在	高松市香西北町
-------	---------

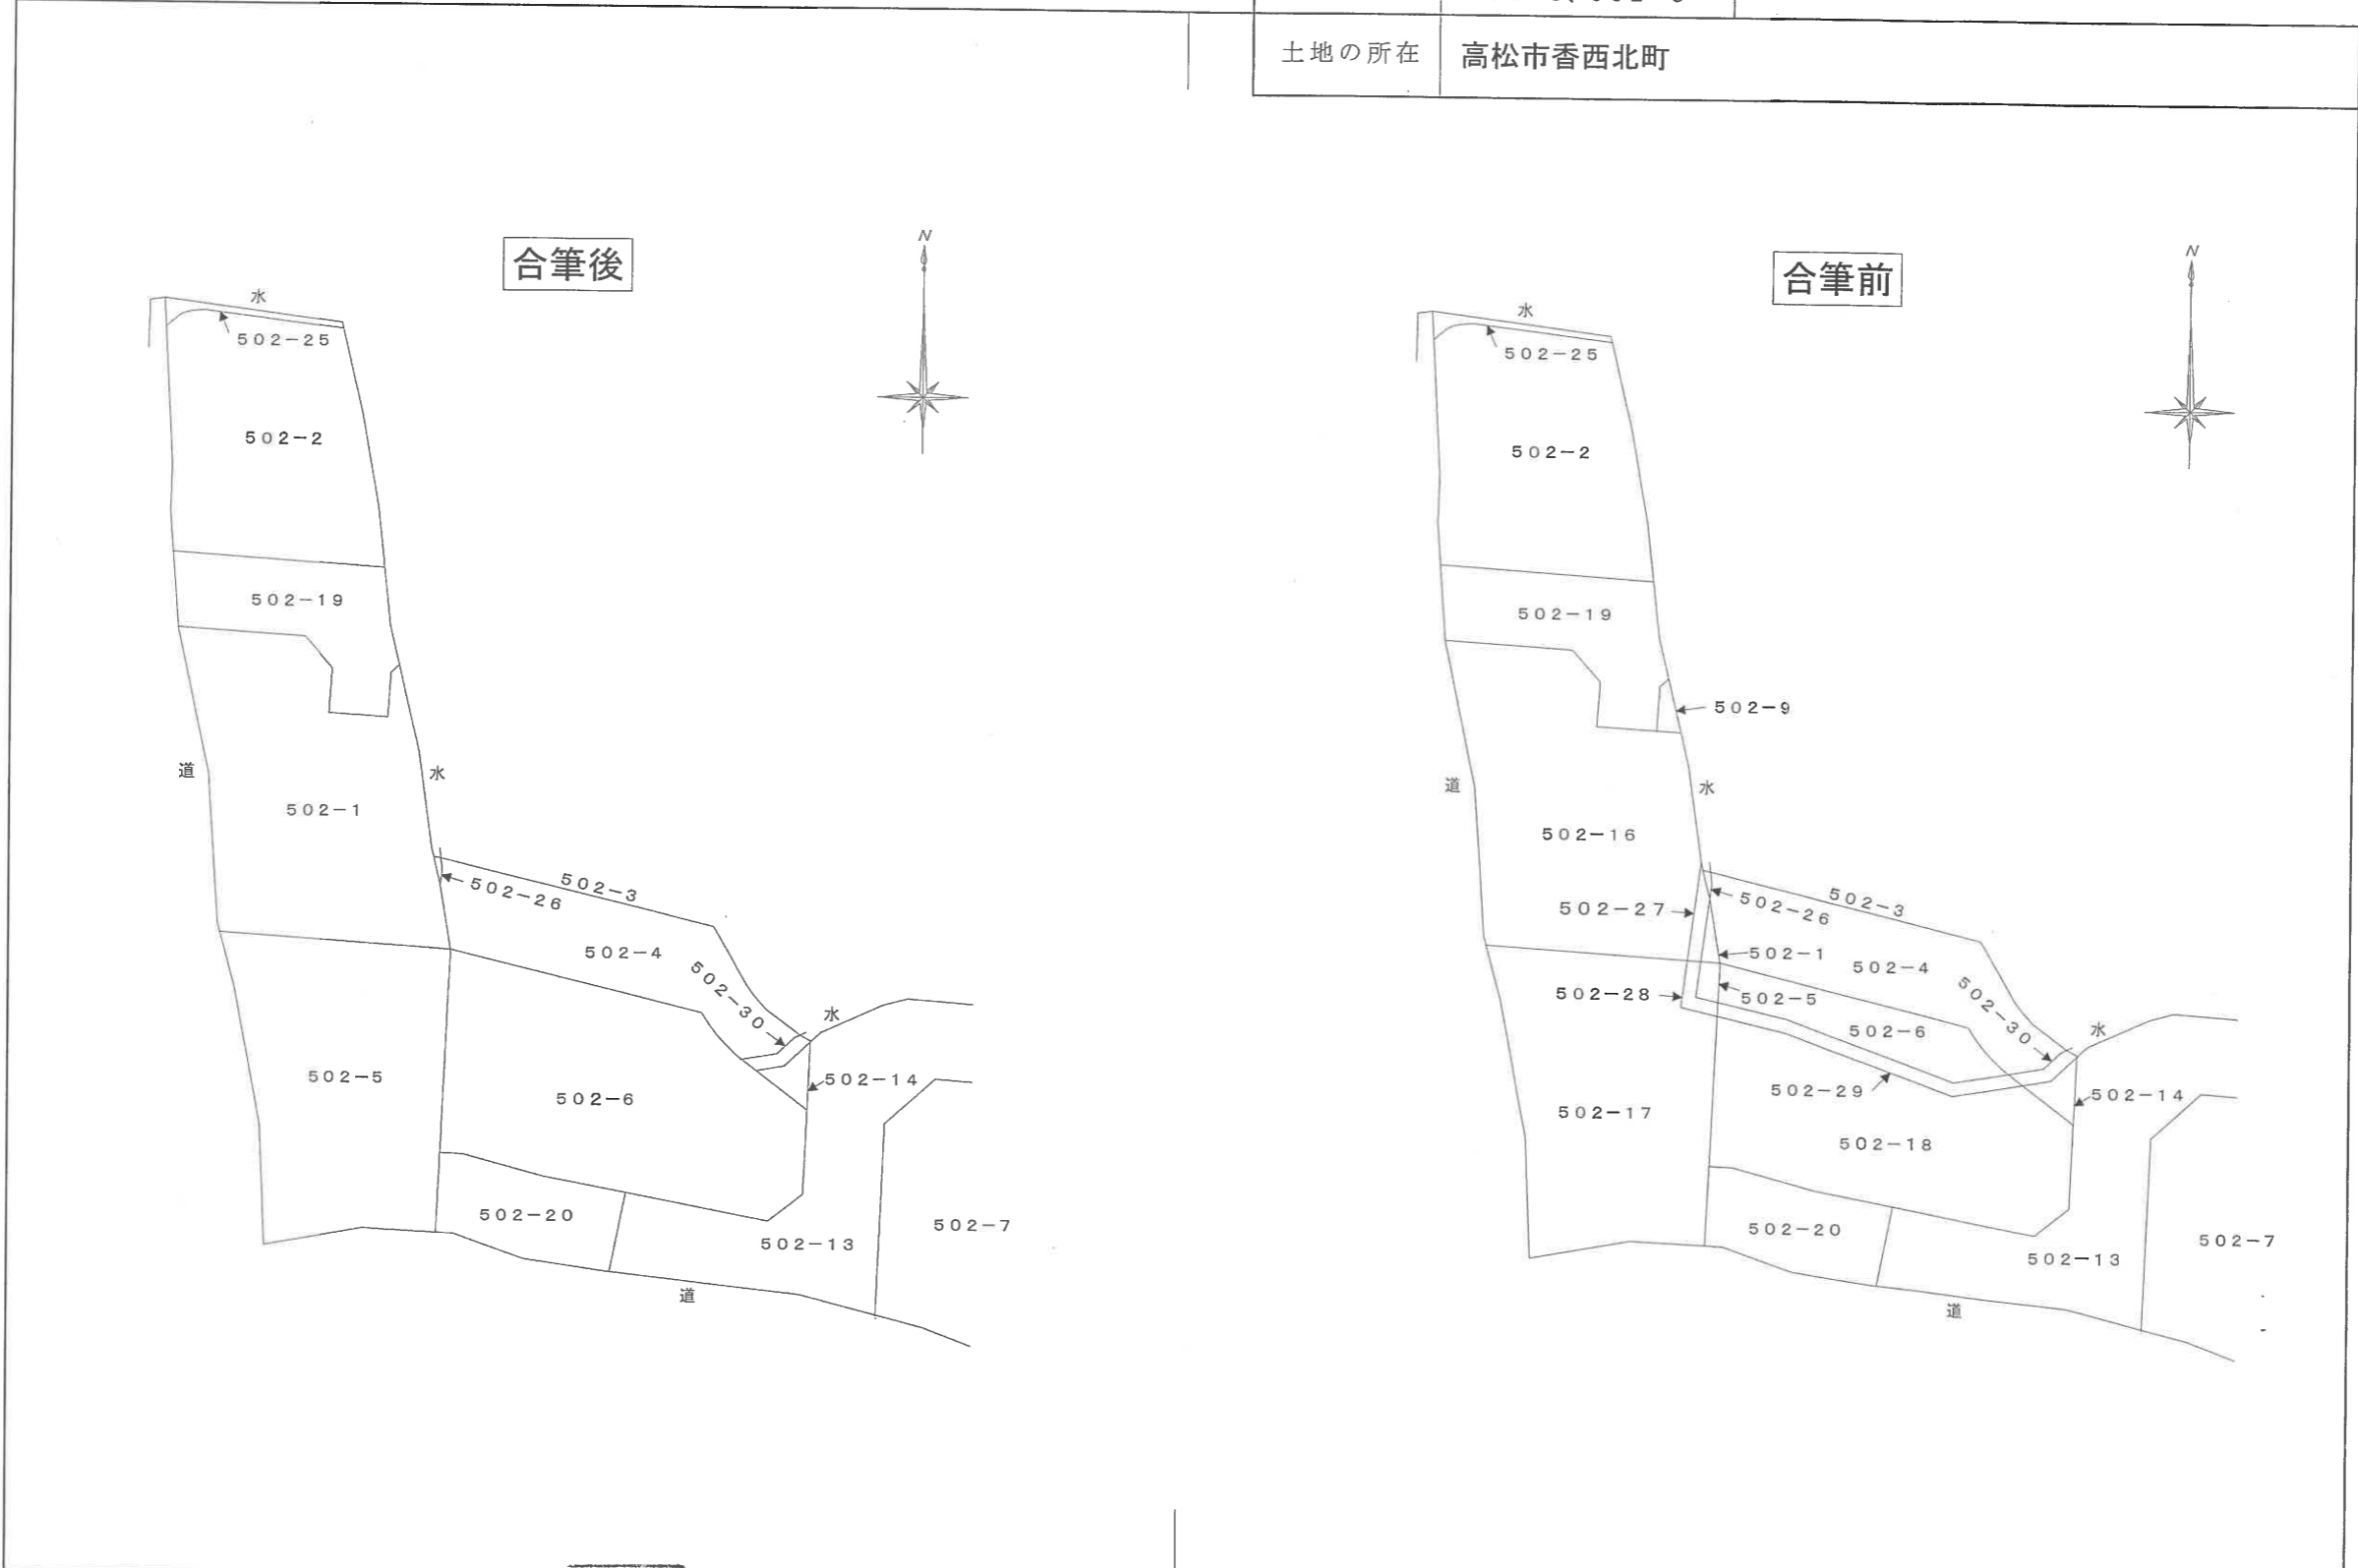

作製者	高松市国分寺町新名440番地9 土地家屋調査士 西井俊二 (令和2年5月22日作製)
-----	--

申請人	株式会社明德ホム 代表取締役 徳田芳和
-----	------------------------

縮尺	1/500
----	-------

地番 502-1、-4~-6  
502-2、-7~-25

土地所在図

土地の所在 高松市香西北町




作製者 高松市国分寺町新名440番地9  
土地家屋調査士 西井俊 (令和2年3月29日作製)

申請人 株式会社明德ホーム  
代表取締役 徳田芳和

縮尺 1/500

地 番 502-1、-4~-6 地 積 測 量 図

土地の所在 高松市香西北町

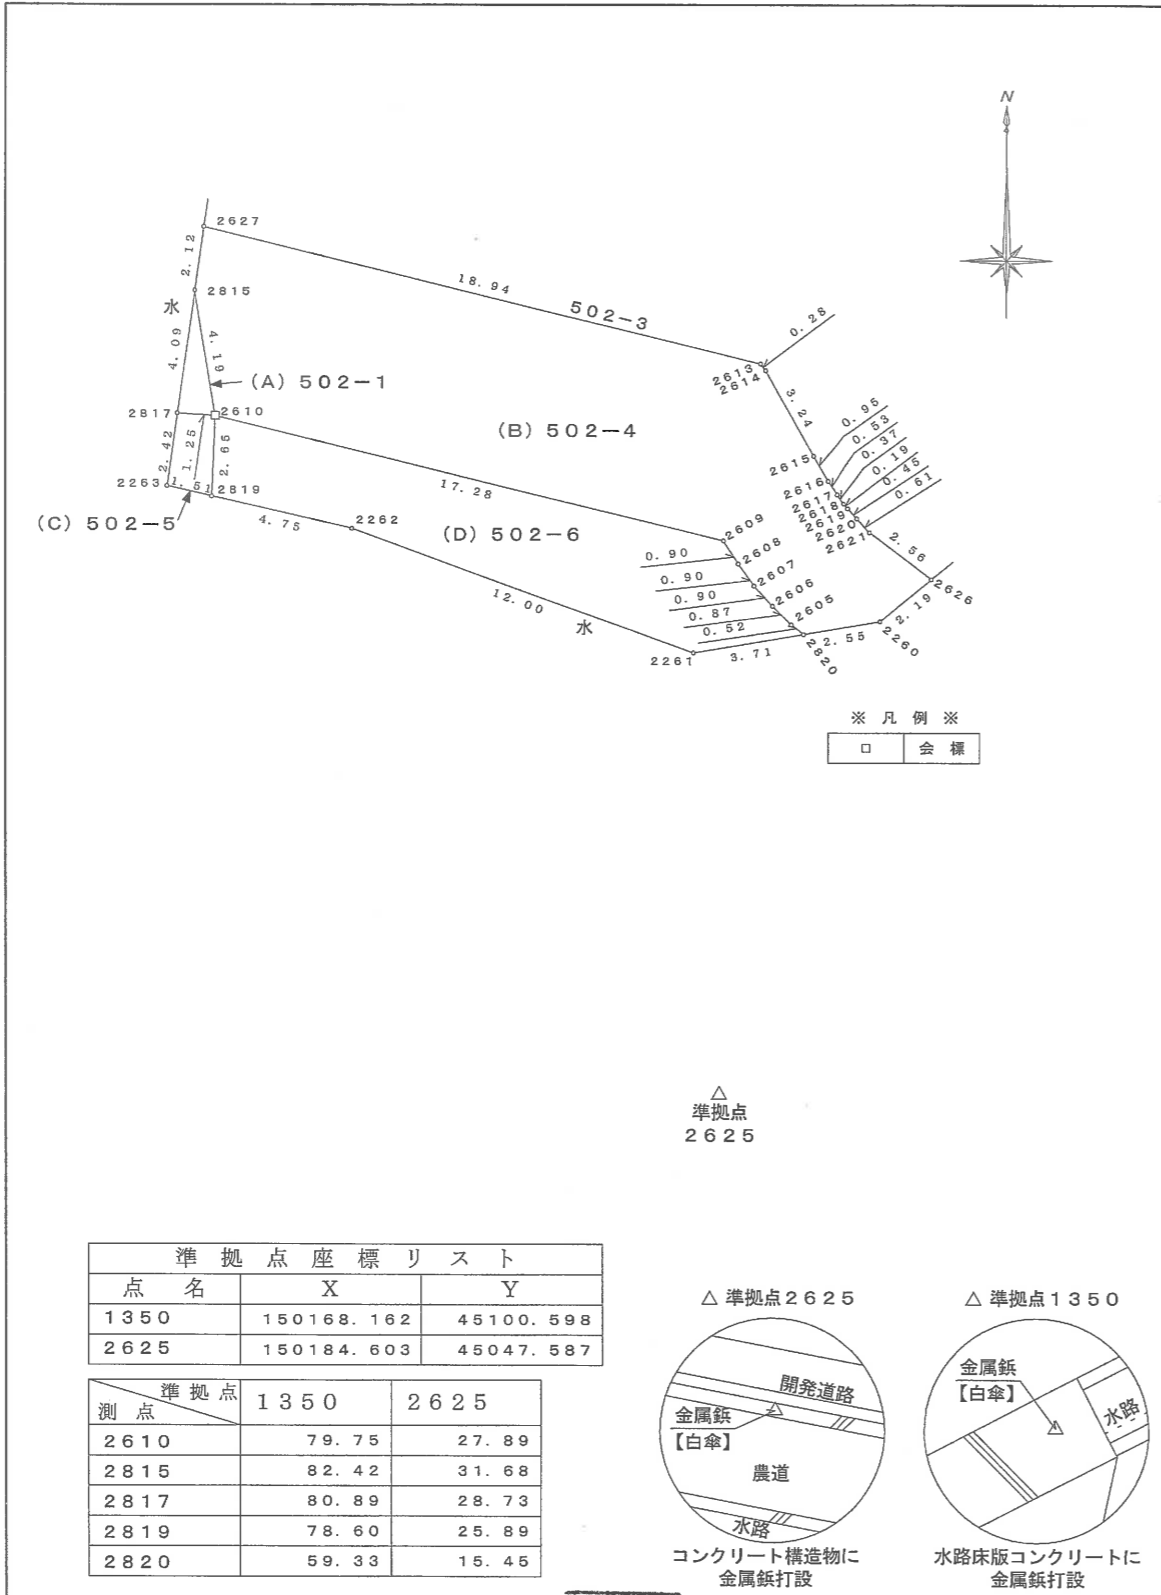

準拠点座標リスト

点名	X	Y
1350	150168.162	45100.598
2625	150184.603	45047.587

測点	準拠点 1350	準拠点 2625
2610	79.75	27.89
2815	82.42	31.68
2817	80.89	28.73
2819	78.60	25.89
2820	59.33	15.45

座標求積表 (任意座標)

地 番 (A) 502-1

点名	X	Y	$X_{n+1}-X_{n-1}$	$Y_n (X_{n+1}-X_{n-1})$	
2815	150211.123	45030.252	0.084	3782.541168	
2817	150207.067	45029.676	-4.140	-186422.868640	
2610	150206.983	45030.932	4.056	182645.460192	
				倍面積	5.142720 m <sup>2</sup>
				面積	2.5713600 m <sup>2</sup>
				地積	2.57 m <sup>2</sup>

地 番 (B) 502-4

点名	X	Y	$X_{n+1}-X_{n-1}$	$Y_n (X_{n+1}-X_{n-1})$	
2610	150206.983	45030.932	-8.239	-371009.848748	
2609	150202.884	45047.728	-4.856	-218751.767168	
2608	150202.127	45048.220	-1.488	-67031.751360	
2607	150201.396	45048.749	-1.395	-62843.004855	
2606	150200.732	45049.363	-1.277	-57528.036551	
2605	150200.119	45049.986	-0.930	-41896.486980	
2820	150199.802	45050.399	0.109	4910.493491	
2260	150200.228	45052.922	1.818	81906.212196	
2626	150201.620	45054.619	2.938	132370.470622	
2621	150203.166	45052.578	2.000	90105.156000	
2620	150203.620	45052.157	0.797	35906.569129	
2619	150203.963	45051.855	0.492	22165.512660	
2618	150204.112	45051.731	0.451	20318.330681	
2617	150204.414	45051.508	0.748	33698.527984	
2616	150204.860	45051.216	1.271	57260.095536	
2615	150205.685	45050.734	3.650	164435.179100	
2614	150208.510	45049.128	3.047	137264.693016	
2613	150208.732	45048.956	4.716	212450.876496	
2627	150213.226	45030.550	2.391	107668.045050	
2815	150211.123	45030.252	-6.243	-281123.863236	
				倍面積	275.403063 m <sup>2</sup>
				面積	137.7015315 m <sup>2</sup>
				地積	137.70 m <sup>2</sup>

地 番 (C) 502-5

点名	X	Y	$X_{n+1}-X_{n-1}$	$Y_n (X_{n+1}-X_{n-1})$	
2610	150206.983	45030.932	2.734	123114.568088	
2817	150207.067	45029.676	-2.312	-104108.610912	
2263	150204.671	45029.336	-2.734	-123110.204624	
2819	150204.333	45030.815	2.312	104111.244280	
				倍面積	6.996832 m <sup>2</sup>
				面積	3.4984160 m <sup>2</sup>
				地積	3.49 m <sup>2</sup>

地 番 (D) 502-6

点名	X	Y	$X_{n+1}-X_{n-1}$	$Y_n (X_{n+1}-X_{n-1})$	
2610	150206.983	45030.932	1.449	65249.820468	
2819	150204.333	45030.815	-3.709	-167019.292835	
2262	150203.274	45035.449	-5.150	-231932.562350	
2261	150199.183	45046.731	-3.472	-156402.250032	
2820	150199.802	45050.399	0.936	42167.173464	
2605	150200.119	45049.986	0.930	41896.486980	
2606	150200.732	45049.363	1.277	57528.036551	
2607	150201.396	45048.749	1.395	62843.004855	
2608	150202.127	45048.220	1.488	67031.751360	
2609	150202.884	45047.728	4.856	218751.767168	
				倍面積	113.935629 m <sup>2</sup>
				面積	56.9678145 m <sup>2</sup>
				地積	56.96 m <sup>2</sup>

測量年月日: 令和2年 3月17日

準拠点 1350 △




作製者 高松市国分寺町新名440番地9  
土地家屋調査士 西井俊 (令和2年3月29日作製)

申請人 株式会社明德ホーム  
代表取締役 徳田芳和 縮尺 1/250


地番 502-2、-7~-25

地積測量図


土地の所在 高松市香西北町

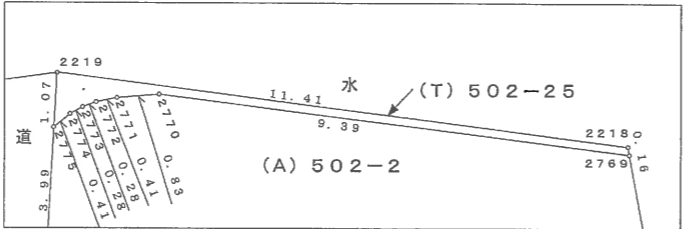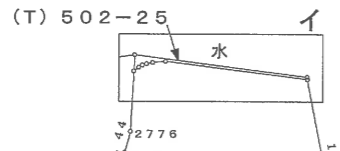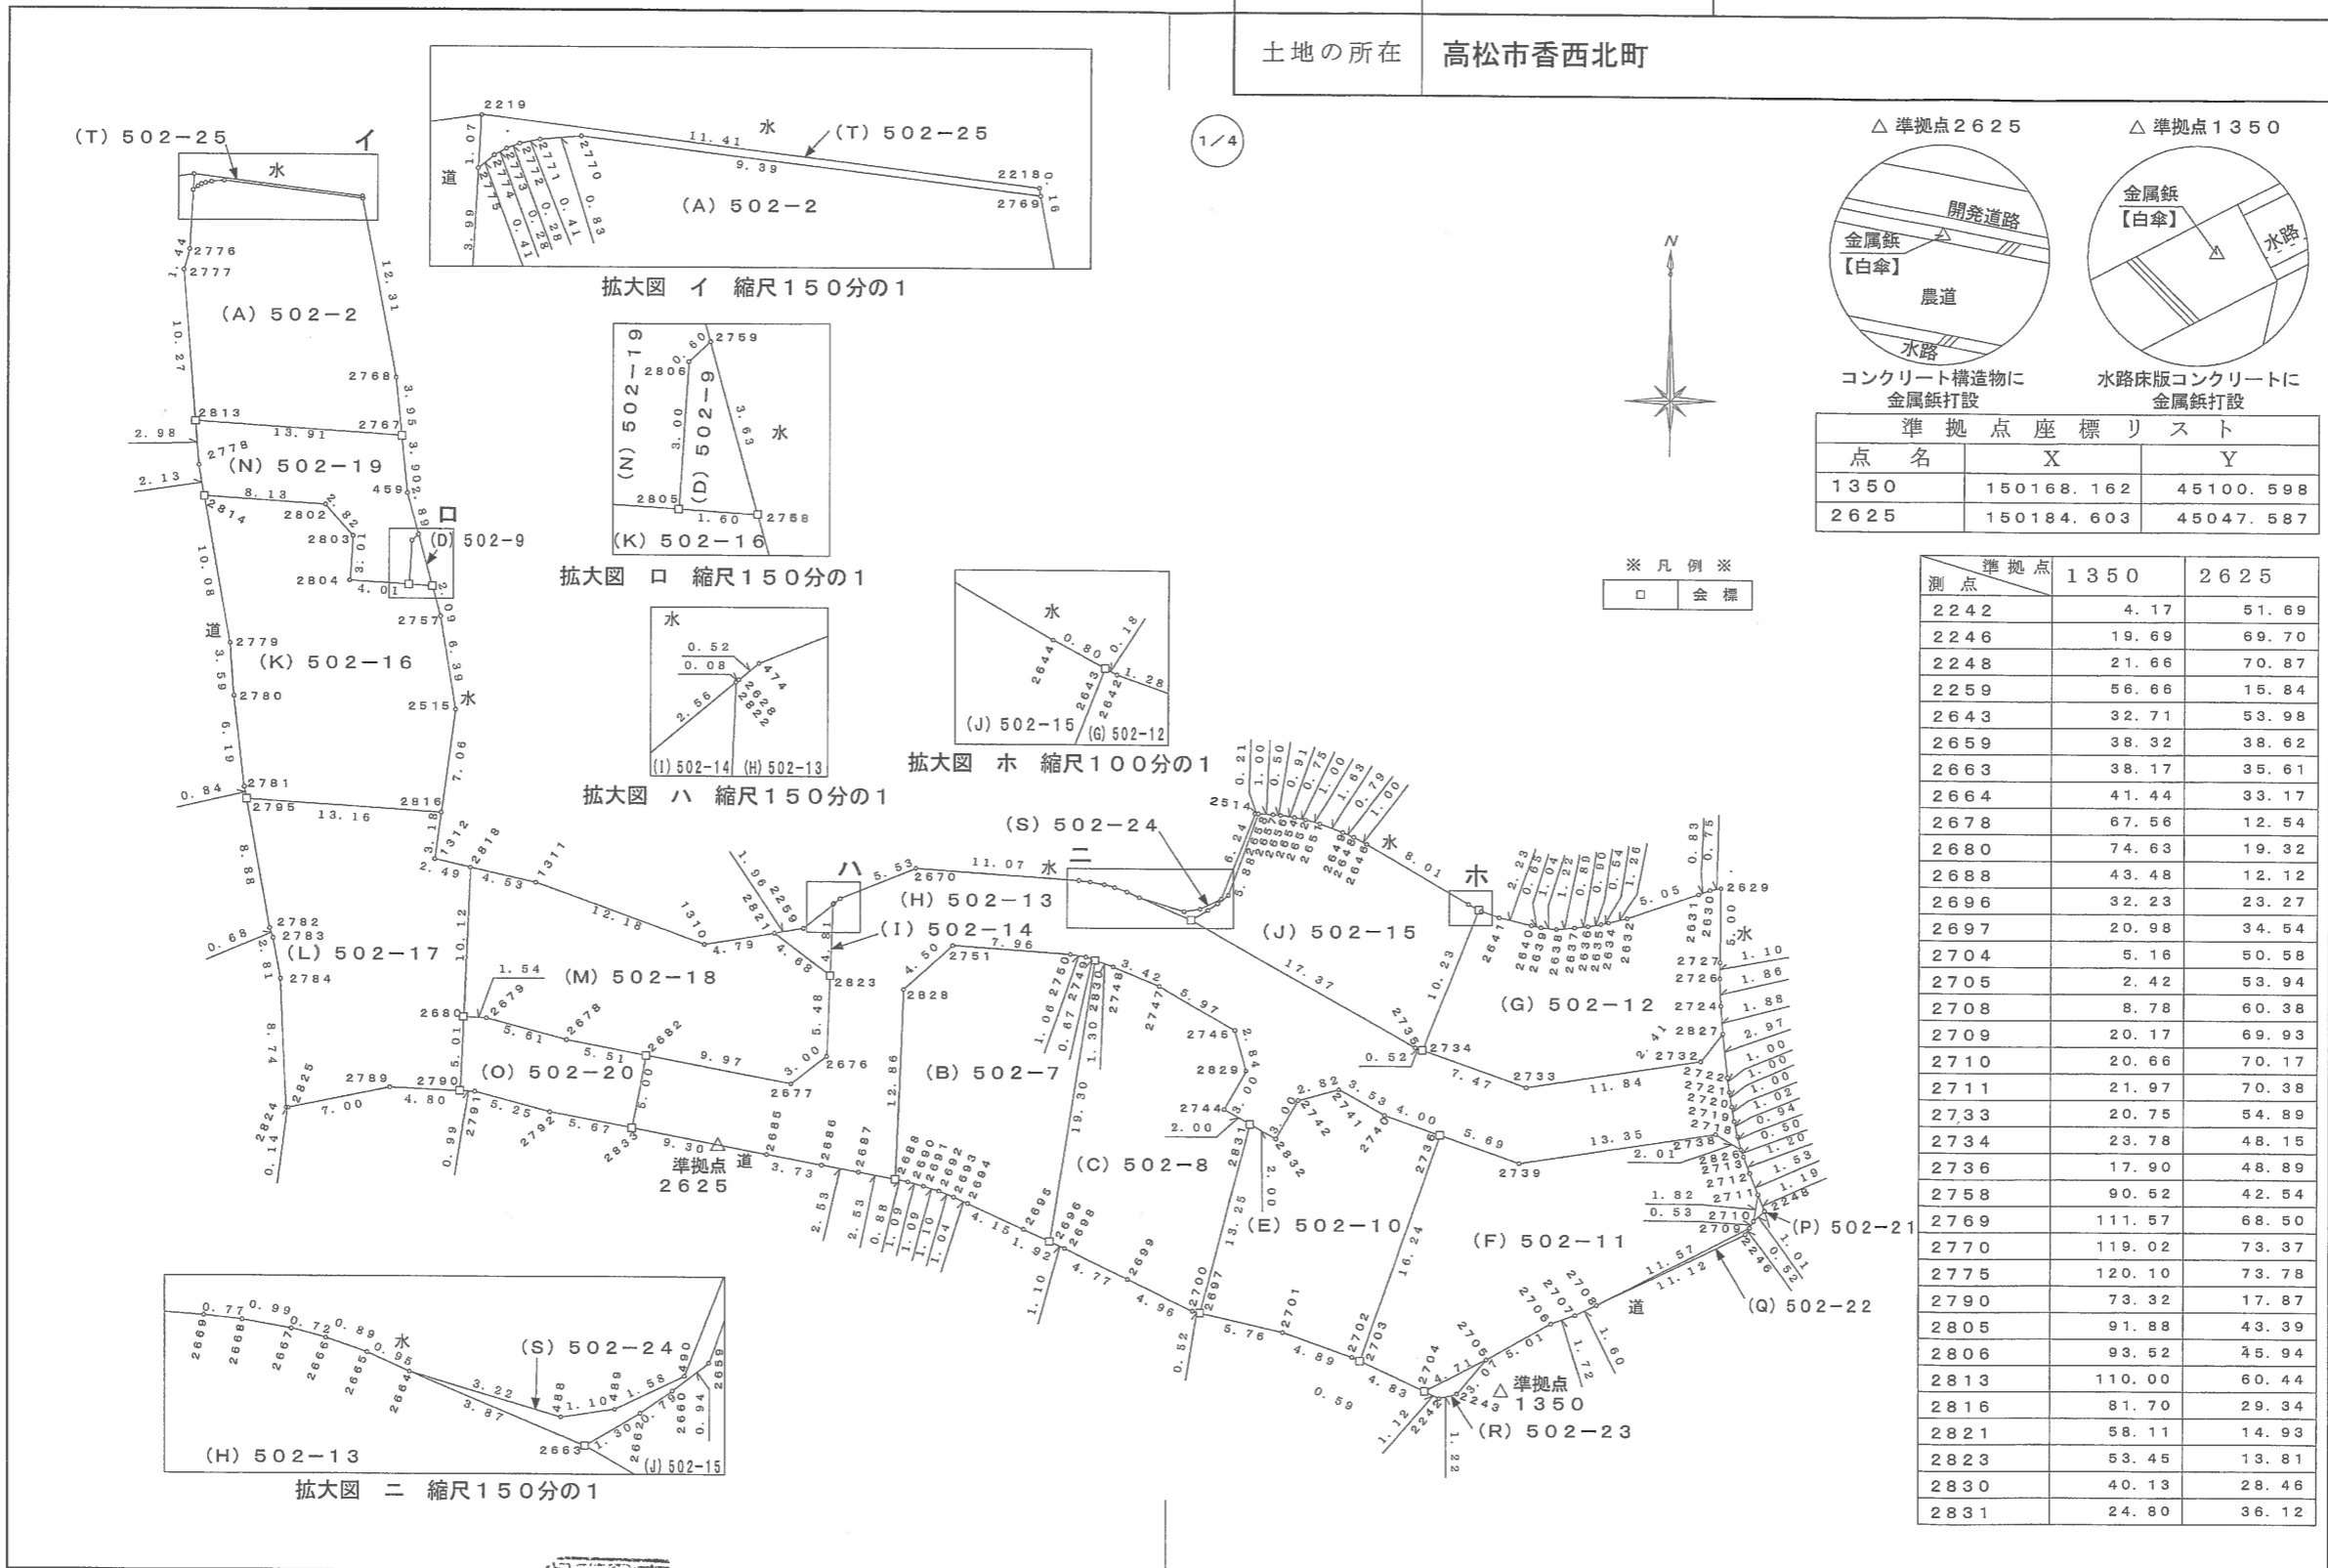


拡大図 イ 縮尺150分の1

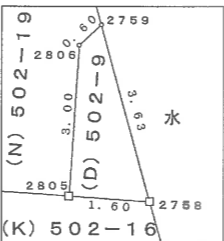


拡大図 K 縮尺150分の1

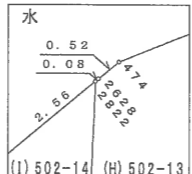

拡大図 H 縮尺150分の1

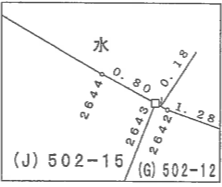


拡大図 H 縮尺100分の1

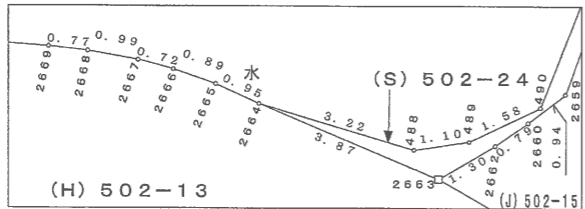

拡大図 二 縮尺150分の1

1/4

※凡例※  
□ 会標

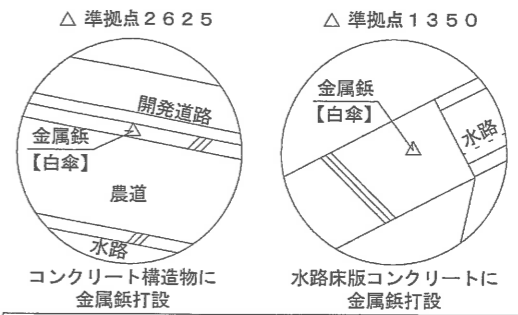

準拠点座標リスト

点名	X	Y
1350	150168.162	45100.598
2625	150184.603	45047.587

測点	1350	2625
2242	4.17	51.69
2246	19.69	69.70
2248	21.66	70.87
2259	56.66	15.84
2643	32.71	53.98
2659	38.32	38.62
2663	38.17	35.61
2664	41.44	33.17
2678	67.56	12.54
2680	74.63	19.32
2688	43.48	12.12
2696	32.23	23.27
2697	20.98	34.54
2704	5.16	50.58
2705	2.42	53.94
2708	8.78	60.38
2709	20.17	69.93
2710	20.66	70.17
2711	21.97	70.38
2733	20.75	54.89
2734	23.78	48.15
2736	17.90	48.89
2758	90.52	42.54
2769	111.57	68.50
2770	119.02	73.37
2775	120.10	73.78
2790	73.32	17.87
2805	91.88	43.39
2806	93.52	45.94
2813	110.00	60.44
2816	81.70	29.34
2821	58.11	14.93
2823	53.45	13.81
2830	40.13	28.46
2831	24.80	36.12

作製者 高松市国分寺町新名440番地9  
土地家屋調査士 西井俊二 (令和2年3月29日作製)

申請人 株式会社明德ホーム  
代表取締役 徳田芳和

縮尺 1/500

地番	502-2、-7~-25	地積測量図
土地の所在	高松市香西北町	

2/4

座標求積表 (任意座標)

地番 (E) 502-10				
点名	X	Y	$X_{n+1}-X_{n-1}$	$Y_n (X_{n+1}-X_{n-1})$
2742	150187.911	45086.899	-3.361	-151837.067539
2832	150185.302	45086.410	-1.623	-73173.620430
2831	150186.288	45083.669	-11.827	-533204.553263
2697	150173.475	45080.293	-14.108	-835992.773644
2701	150172.180	45085.913	-2.962	-133544.474306
2702	150170.513	45090.515	-1.918	-86483.607770
2703	150170.262	45091.055	15.070	679522.198850
2736	150185.583	45086.468	16.656	751126.771008
2740	150186.918	45092.696	3.080	138885.503680
2741	150188.663	45089.619	0.993	44773.991667
倍面積				372.368253 m <sup>2</sup>
面積				186.1841265 m <sup>2</sup>
地積				186.18 m <sup>2</sup>

地番 (F) 502-11				
点名	X	Y	$X_{n+1}-X_{n-1}$	$Y_n (X_{n+1}-X_{n-1})$
2739	150183.693	45101.839	-0.171	-7712.414469
2736	150185.583	45086.468	-13.431	-605690.661708
2703	150170.262	45091.055	-17.376	-783502.171680
2704	150188.207	45095.437	0.116	5231.070692
2705	150170.378	45099.619	4.643	209397.531017
2706	150172.850	45103.982	3.047	137431.833154
2707	150173.425	45105.608	1.270	87284.122160
2708	150174.120	45107.051	6.002	270732.520102
2709	150179.427	45117.335	5.770	260327.022950
2710	150179.890	45117.608	2.263	102101.146904
2711	150181.690	45117.915	3.233	145866.219195
2712	150183.123	45117.363	2.566	115771.153458
2713	150184.256	45116.944	1.608	72548.045992
2826	150184.731	45116.775	1.498	67584.928950
2738	150185.754	45115.035	-1.038	-46829.406330
倍面積				540.940347 m <sup>2</sup>
面積				270.4701735 m <sup>2</sup>
地積				270.47 m <sup>2</sup>

地番 (G) 502-12				
点名	X	Y	$X_{n+1}-X_{n-1}$	$Y_n (X_{n+1}-X_{n-1})$
2734	150191.342	45095.266	-12.000	-541143.192000
2733	150188.844	45102.314	-0.662	-29857.731868
2732	150190.680	45114.019	3.729	168230.176851
2827	150192.573	45115.519	3.768	169995.275592
2724	150194.448	45115.374	3.735	168505.921890
2726	150196.308	45115.296	2.961	133586.391456
2727	150197.409	45115.298	6.110	275654.470780
2629	150202.418	45115.359	4.882	220253.182638
2630	150202.291	45114.615	-0.438	-19760.201370
2631	150201.980	45113.843	-1.945	-87746.424635
2632	150200.348	45109.062	-1.950	-87962.670900
2634	150200.030	45107.839	-0.423	-19080.615897
2635	150199.923	45107.309	-0.253	-11412.149177
2636	150199.777	45106.420	-0.250	-11276.605000
2637	150199.673	45105.530	-0.205	-9246.633650
2638	150199.572	45104.308	0.005	225.521540
2639	150199.678	45103.269	0.243	10960.094367
2640	150199.815	45102.628	0.657	29632.425282
2641	150200.335	45100.449	0.942	42484.622958
2642	150200.757	45099.234	0.509	22955.510106
2643	150200.844	45099.075	-0.415	-424607.791125
倍面積				389.577838 m <sup>2</sup>
面積				194.7889190 m <sup>2</sup>
地積				194.78 m <sup>2</sup>

地番 (A) 502-2				
点名	X	Y	$X_{n+1}-X_{n-1}$	$Y_n (X_{n+1}-X_{n-1})$
2813	150233.578	45012.160	-11.173	-502920.863680
2767	150232.644	45026.047	2.997	134943.062859
2768	150236.575	45025.649	16.035	721986.281715
2769	150248.679	45023.367	13.282	598000.227674
2770	150249.857	45014.038	1.109	49920.568142
2771	150249.788	45013.201	-0.152	-6842.006552
2772	150249.705	45012.793	-0.182	-8192.328326
2773	150249.606	45012.525	-0.234	-10532.930850
2774	150249.471	45012.278	-0.398	-17914.886644
2775	150249.208	45011.953	-4.255	-191525.860015
2776	150245.216	45011.738	-5.391	-242658.279558
2777	150243.817	45011.362	-11.638	-623842.230956
倍面積				420.753809 m <sup>2</sup>
面積				210.3769045 m <sup>2</sup>
地積				210.37 m <sup>2</sup>


地番 (B) 502-7				
点名	X	Y	$X_{n+1}-X_{n-1}$	$Y_n (X_{n+1}-X_{n-1})$
2828	150195.279	45060.056	-15.856	-714472.247936
2688	150182.427	45059.518	-13.023	-586810.102914
2690	150182.256	45060.990	-0.465	-20953.081350
2691	150181.962	45061.447	-0.606	-27307.236882
2692	150181.650	45062.493	-0.724	-32625.244932
2693	150181.238	45063.513	-0.836	-37673.096868
2694	150180.814	45064.464	-2.154	-97068.855456
2695	150179.084	45068.244	-2.540	-114473.339760
2696	150178.274	45069.989	18.257	822842.789173
2830	150197.341	45073.041	19.294	869639.253054
2749	150197.568	45072.410	0.388	17488.085080
2750	150197.729	45071.353	0.715	32226.017395
2751	150198.283	45063.410	-2.450	-110405.354600
倍面積				407.594104 m <sup>2</sup>
面積				203.7970520 m <sup>2</sup>
地積				203.79 m <sup>2</sup>

地番 (C) 502-8				
点名	X	Y	$X_{n+1}-X_{n-1}$	$Y_n (X_{n+1}-X_{n-1})$
2748	150196.899	45074.272	1.753	79015.198816
2830	150197.341	45073.041	-18.625	-839485.388625
2696	150178.274	45069.989	-19.534	-880397.165126
2698	150177.807	45070.994	-2.531	-114074.685814
2699	150175.743	45075.302	-4.210	-189767.021420
2700	150173.597	45079.782	-2.268	-102240.945576
2697	150173.475	45080.293	12.691	572113.998463
2831	150186.288	45083.669	13.801	622199.715869
2744	150187.276	45081.924	3.602	162385.090248
2829	150189.890	45083.397	5.360	241647.007920
2746	150192.636	45082.637	5.698	256880.865626
2747	150195.588	45077.441	4.263	192165.130983
倍面積				441.801364 m <sup>2</sup>
面積				220.9006820 m <sup>2</sup>
地積				220.90 m <sup>2</sup>

地番 (D) 502-9				
点名	X	Y	$X_{n+1}-X_{n-1}$	$Y_n (X_{n+1}-X_{n-1})$
2805	150222.657	45026.549	-3.103	-139717.381547
2758	150222.452	45028.154	3.405	153320.864370
2759	150225.962	45027.190	3.103	139719.370570
2806	150225.555	45026.749	-3.405	-153316.080345
倍面積				6.773048 m <sup>2</sup>
面積				3.3865240 m <sup>2</sup>
地積				3.38 m <sup>2</sup>

測量年月日: 令和2年 3月17日

作製者	高松市国分寺町新名440番地 土地家屋調査士 西井俊二	申請人	株式会社明德ホーム 代表取締役 徳田芳和	縮尺	1/

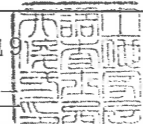

(令和2年 3月29日作製)

地番 502-1、-7~-25

地積測量図

土地の所在 高松市香西北町

3/4

地番 (J) 502-15					
点名	X	Y	$X_{n+1}-X_{n-1}$	$Y_n (X_{n+1}-X_{n-1})$	
2734	150191.342	45095.266	9.332	420829.022312	
2643	150200.844	45099.075	9.882	445669.059150	
2644	150201.224	45098.365	4.430	199785.756950	
2646	150205.274	45091.446	4.521	203858.427366	
2648	150205.745	45090.558	0.799	36027.355842	
2649	150206.073	45089.838	0.908	40941.572904	
2651	150206.653	45088.309	0.835	37648.738015	
2652	150206.908	45087.340	0.422	19026.857480	
2654	150207.075	45086.600	0.299	13480.893400	
2656	150207.207	45085.690	0.180	8115.424200	
2657	150207.255	45085.192	0.102	4598.689584	
2658	150207.309	45084.184	-5.479	-247016.244136	
2659	150201.776	45082.187	-6.107	-275316.916009	
2660	150201.202	45081.439	-1.027	-46298.637853	
2662	150200.749	45080.785	-1.119	-50445.398415	
2663	150200.083	45079.857	-9.237	-416400.791709	
2735	150191.512	45094.772	-8.741	-394173.402052	
			倍面積	330.407029	m <sup>2</sup>
			面積	165.2035145	m <sup>2</sup>
			地積	165.20	m <sup>2</sup>

地番 (K) 502-16					
点名	X	Y	$X_{n+1}-X_{n-1}$	$Y_n (X_{n+1}-X_{n-1})$	
2795	150208.001	45015.639	-1.703	-76661.633217	
2816	150207.126	45028.777	6.118	275486.057686	
2515	150214.119	45029.751	13.305	599120.837055	
2757	150220.431	45028.709	8.333	375224.232097	
2758	150222.452	45028.154	2.126	95729.855404	
2805	150222.557	45026.549	0.375	16884.955875	
2804	150222.827	45022.539	3.282	147763.972998	
2803	150225.839	45022.746	5.131	231011.709726	
2802	150227.958	45020.879	2.658	119665.496382	
2814	150228.497	45012.764	-9.389	-422624.841196	
2779	150218.569	45014.519	-13.515	-608371.224285	
2780	150214.982	45014.777	-9.740	-438443.927980	
2781	150208.829	45016.481	-6.981	-314253.072861	
			倍面積	532.417684	m <sup>2</sup>
			面積	266.2088420	m <sup>2</sup>
			地積	266.20	m <sup>2</sup>

地番 (L) 502-17					
点名	X	Y	$X_{n+1}-X_{n-1}$	$Y_n (X_{n+1}-X_{n-1})$	
2818	150203.419	45030.774	10.677	480793.573998	
1312	150203.976	45028.338	3.707	166920.048966	
2816	150207.126	45028.777	4.025	181240.827425	
2795	150208.001	45015.639	-7.876	-354543.172764	
2782	150199.250	45017.179	-9.396	-422981.413884	
2783	150198.605	45017.402	-3.417	-153824.462634	
2784	150195.833	45017.893	-11.505	-517930.858965	
2824	150187.100	45018.287	-8.734	-393189.718658	
2825	150187.099	45018.431	1.408	63385.950848	
2789	150188.508	45025.291	1.191	53625.121581	
2790	150188.290	45030.093	4.791	215739.175563	
2680	150193.299	45030.327	15.129	681263.817183	
			倍面積	498.888659	m <sup>2</sup>
			面積	249.4443295	m <sup>2</sup>
			地積	249.44	m <sup>2</sup>

地番 (H) 502-13					
点名	X	Y	$X_{n+1}-X_{n-1}$	$Y_n (X_{n+1}-X_{n-1})$	
2682	150190.726	45042.697	-3.037	-136794.670789	
2833	150185.818	45041.736	-6.664	-300158.128704	
2685	150184.062	45050.874	-2.454	-110554.844796	
2686	150183.364	45054.540	-1.168	-52623.702720	
2687	150182.894	45057.027	-0.937	-42218.434299	
2688	150182.427	45059.518	12.385	658062.130430	
2828	150195.279	45060.056	15.856	714472.247936	
2751	150198.283	45063.410	2.450	110405.354500	
2750	150197.729	45071.353	-0.715	-32226.017395	
2749	150197.568	45072.410	-0.388	-17488.095080	
2830	150197.341	45073.041	-0.669	-30153.864429	
2748	150196.899	45074.272	-1.753	-79015.198816	
2747	150195.588	45077.441	-4.263	-192165.130983	
2746	150192.636	45082.637	-5.698	-256880.865626	
2829	150189.890	45083.397	-5.360	-241647.007920	
2744	150187.276	45081.924	-3.602	-162385.090248	
2831	150186.288	45083.669	-1.974	-88995.162606	
2832	150185.302	45085.410	1.623	73173.620430	
2742	150187.911	45086.899	3.361	151537.067539	
2741	150188.663	45089.619	-0.993	-44773.991667	
2740	150186.918	45092.696	-3.080	-138885.503680	
2736	150185.583	45096.468	-3.225	-145436.109300	
2739	150183.693	45101.839	0.171	7712.414469	
2738	150185.754	45115.035	1.038	46829.406330	
2826	150184.731	45116.775	-0.116	-5233.545900	
2718	150185.638	45116.521	1.905	85946.972505	
2719	150186.636	45116.307	1.989	89736.334623	
2720	150187.627	45116.129	1.985	89555.516065	
2721	150188.621	45116.974	1.987	89645.440338	
2722	150189.614	45115.843	3.952	178297.811536	
2827	150192.573	45115.519	1.066	46093.143254	
2732	150190.680	45114.019	-3.729	-168230.176851	
2733	150188.844	45102.314	0.662	29857.731868	
2734	150191.342	45095.266	2.668	120314.169688	
2735	150191.512	45094.772	8.741	394173.402052	
2663	150200.083	45079.857	10.072	454042.305304	
2664	150201.584	45076.083	1.895	85419.172285	
2665	150201.978	45075.218	0.688	31011.749984	
2666	150202.272	45074.375	0.478	21545.551250	
2667	150202.456	45073.676	0.363	16361.744388	
2668	150202.635	45072.696	0.265	11944.264440	
2669	150202.721	45071.925	0.850	38311.136250	
2670	150203.485	45060.874	-1.319	-59435.292806	
474	150201.402	45055.747	-2.415	-108809.629005	
2628	150201.070	45055.346	-0.384	-17301.262864	
2822	150201.018	45055.284	-4.867	-219284.067228	
2823	150196.203	45055.084	-10.297	-463932.199948	
2676	150190.721	45054.849	-7.348	-331063.030452	
2677	150188.855	45052.493	0.005	225.262465	
			倍面積	982.940817	m <sup>2</sup>
			面積	491.4704085	m <sup>2</sup>
			地積	491.47	m <sup>2</sup>

地番 (I) 502-14					
点名	X	Y	$X_{n+1}-X_{n-1}$	$Y_n (X_{n+1}-X_{n-1})$	
2821	150199.054	45051.372	-3.178	-143173.260216	
2823	150196.203	45055.084	1.964	88488.184976	
2822	150201.018	45055.284	3.178	143185.692552	
2259	150199.381	45053.308	-1.964	-88484.696912	
			倍面積	15.920400	m <sup>2</sup>
			面積	7.9602000	m <sup>2</sup>
			地積	7.96	m <sup>2</sup>

作製者 高松市国分寺町新名440番地9  
 土地家屋調査士 西井俊 (令和2年3月29日作製)

申請人 株式会社明德ホ一ム  
 代表取締役 徳田芳和

縮尺 1/

地番 502-2、-7~-25

地積測量図

土地の所在 高松市香西北町

3/4

Table (J) 502-15: Land survey data for parcel (J) 502-15, listing points, coordinates, and area calculations.

Table (K) 502-16: Land survey data for parcel (K) 502-16, listing points, coordinates, and area calculations.

Table (L) 502-17: Land survey data for parcel (L) 502-17, listing points, coordinates, and area calculations.

Table (H) 502-13: Land survey data for parcel (H) 502-13, listing points, coordinates, and area calculations.

Table (I) 502-14: Land survey data for parcel (I) 502-14, listing points, coordinates, and area calculations.

作製者 高松市国分寺町新名440番地91... (令和2年3月29日作製)

申請人 株式会社明德木一ム 代表取締役 徳田芳和

縮尺 1/...

地番 502-2、-7~-25

地積測量図

土地の所在 高松市香西北町

4/4

地番 (Q) 502-22				
点名	X	Y	$X_{n+1}-X_{n-1}$	$Y_n (X_{n+1}-X_{n-1})$
2246	150178.973	45117.064	5.307	239436.258648
2709	150179.427	45117.335	-4.853	-218954.426755
2708	150174.120	45107.051	-0.454	-20478.601154
			倍面積	3.230739 m <sup>2</sup>
			面積	1.6153695 m <sup>2</sup>
			地積	1.61 m <sup>2</sup>

地番 (R) 502-23				
点名	X	Y	$X_{n+1}-X_{n-1}$	$Y_n (X_{n+1}-X_{n-1})$
2243	150168.035	45097.633	2.653	119644.020349
2705	150170.378	45099.619	0.172	7757.134468
2704	150168.207	45095.437	-2.653	-119638.194361
2242	150167.725	45096.449	-0.172	-7756.589228
			倍面積	6.371228 m <sup>2</sup>
			面積	3.1856140 m <sup>2</sup>
			地積	3.18 m <sup>2</sup>

地番 (S) 502-24				
点名	X	Y	$X_{n+1}-X_{n-1}$	$Y_n (X_{n+1}-X_{n-1})$
2664	150201.584	45076.083	-0.579	-26099.052057
2663	150200.083	45079.657	-0.835	-37641.513595
2662	150200.749	45080.785	1.119	50445.398415
2660	150201.202	45081.439	1.027	46298.637853
2659	150201.776	45082.187	6.107	275316.916009
2658	150207.309	45084.184	5.545	249991.800280
2514	150207.321	45083.974	-5.801	-261532.133174
490	150201.508	45081.690	-6.495	-292805.576550
489	150200.826	45080.263	-0.846	-38137.902498
488	150200.662	45079.171	0.768	34170.011618
			倍面積	6.586301 m <sup>2</sup>
			面積	3.2931505 m <sup>2</sup>
			地積	3.29 m <sup>2</sup>

地番 (T) 502-25				
点名	X	Y	$X_{n+1}-X_{n-1}$	$Y_n (X_{n+1}-X_{n-1})$
2219	150250.286	45012.014	0.368	16564.421152
2775	150249.208	45011.953	-0.815	-36684.741695
2774	150249.471	45012.278	0.398	17914.886644
2773	150249.606	45012.525	0.234	10532.930850
2772	150249.705	45012.793	0.182	8192.328326
2771	150249.788	45013.201	0.152	6842.006552
2770	150249.857	45014.038	-1.109	-49920.568142
2769	150248.679	45023.357	-1.017	-45788.754069
2218	150248.840	45023.333	1.607	72352.496131
			倍面積	5.005749 m <sup>2</sup>
			面積	2.5028745 m <sup>2</sup>
			地積	2.50 m <sup>2</sup>

地番 (M) 502-18				
点名	X	Y	$X_{n+1}-X_{n-1}$	$Y_n (X_{n+1}-X_{n-1})$
2818	150203.419	45030.774	-9.110	-410230.351140
2680	150193.299	45030.327	-10.195	-459084.183765
2679	150193.224	45031.867	-1.531	-68943.788377
2678	150191.768	45037.286	-2.498	-112503.140428
2682	150190.726	45042.697	-2.913	-131209.376361
2677	150188.855	45052.493	-0.005	-225.262465
2676	150190.721	45054.849	7.348	331063.030452
2823	150196.203	45055.084	8.333	375444.014972
2821	150199.054	45051.372	2.053	92490.466718
1310	150198.256	45046.647	3.355	151131.500685
1311	150202.409	45035.194	5.163	232516.706622
			倍面積	449.616911 m <sup>2</sup>
			面積	224.8084555 m <sup>2</sup>
			地積	224.80 m <sup>2</sup>

地番 (N) 502-19				
点名	X	Y	$X_{n+1}-X_{n-1}$	$Y_n (X_{n+1}-X_{n-1})$
2802	150227.958	45020.879	-2.658	-119665.496382
2803	150225.839	45022.746	-5.131	-231011.709726
2804	150222.827	45022.539	-3.282	-147763.972998
2805	150222.557	45026.549	2.728	122832.425672
2806	150225.555	45026.749	3.405	153316.080345
2759	150225.962	45027.190	3.204	144267.116760
459	150228.759	45026.435	6.682	300866.638670
2767	150232.644	45026.047	4.819	216980.520493
2813	150233.578	45012.160	-2.039	-91779.794240
2778	150230.605	45012.399	-5.081	-228707.999319
2814	150228.497	45012.764	-2.647	-119148.786308
			倍面積	185.022967 m <sup>2</sup>
			面積	92.5114835 m <sup>2</sup>
			地積	92.51 m <sup>2</sup>

地番 (O) 502-20				
点名	X	Y	$X_{n+1}-X_{n-1}$	$Y_n (X_{n+1}-X_{n-1})$
2792	150186.882	45036.165	-2.432	-109527.953280
2833	150185.818	45041.736	3.844	173140.433184
2682	150190.726	45042.697	5.950	268004.047150
2678	150191.768	45037.286	2.498	112503.140428
2679	150193.224	45031.867	1.531	68943.788377
2680	150193.299	45030.327	-4.934	-222179.633418
2790	150188.290	45030.093	-5.049	-227356.939567
2791	150188.250	45031.089	-1.408	-63403.773312
			倍面積	123.109572 m <sup>2</sup>
			面積	61.5547860 m <sup>2</sup>
			地積	61.55 m <sup>2</sup>

地番 (P) 502-21				
点名	X	Y	$X_{n+1}-X_{n-1}$	$Y_n (X_{n+1}-X_{n-1})$
2248	150180.576	45118.352	1.800	81213.033600
2711	150181.690	45117.915	-0.686	-30950.889690
2710	150179.890	45117.608	-1.114	-50261.015312
			倍面積	1.128598 m <sup>2</sup>
			面積	0.5642990 m <sup>2</sup>
			地積	0.56 m <sup>2</sup>

作製者 高松市国分寺町新名440番地9  
土地家屋調査士 西井俊 (令和2年3月29日作製)

申請人 株式会社明德ホーム  
代表取締役 徳田芳和 縮尺 1/